




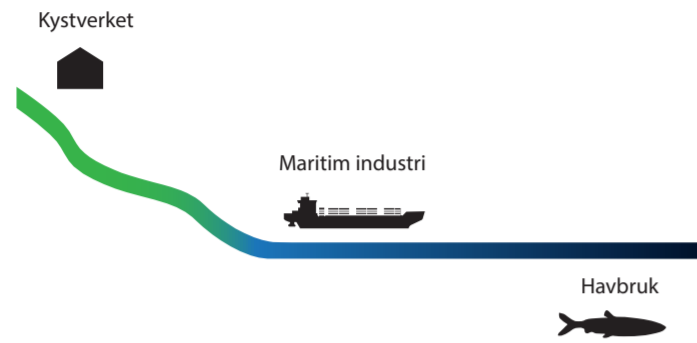

VIGTIGE TEMAER

Norske NCA, havbruk og maritim industri er de vigtigste temaer for udstillinger på videncentret.



INTRODUCTION

Placering af vigtigste udstillingsemner på det norske landkort.




NORGE LANDSKAB



KABINE



MARITIM KNUDE

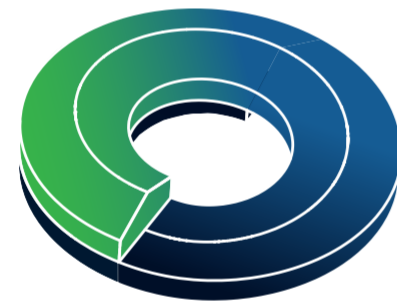


FRA JORDEN TIL UNDER VANDET
FRA LYS TIL MØRKE




NORTH WAY

Bygningens udformning følger udstillingernes logik i opbygning. Udstillinger er nedsænket i relief og afspejler den norske topografi. Museets terræn og udstillingernes indhold skaber tilsammen den unikke struktur og geometri på videncentret.

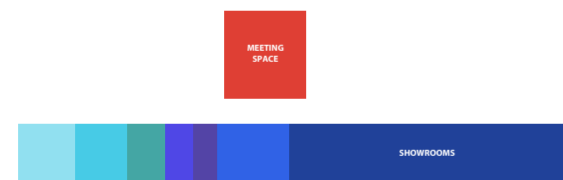


lineære organiseringsmuligheder

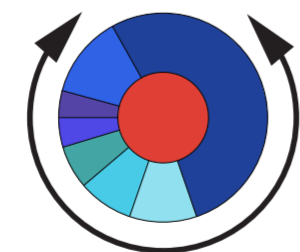


cirkulære organiseringsmuligheder

INTERAKTION AF DE VIGTIGSTE ELEMENTER

Centrale elementer i programmet er et videncentret og mødelokaler. De anvendes uafhængigt af hinanden. Udstillinger er udformet som en løkke rundt om konferencecenter. Dette giver fremragende fleksibilitet for begge rum. lineære og cirkulære organiseringsmuligheder.

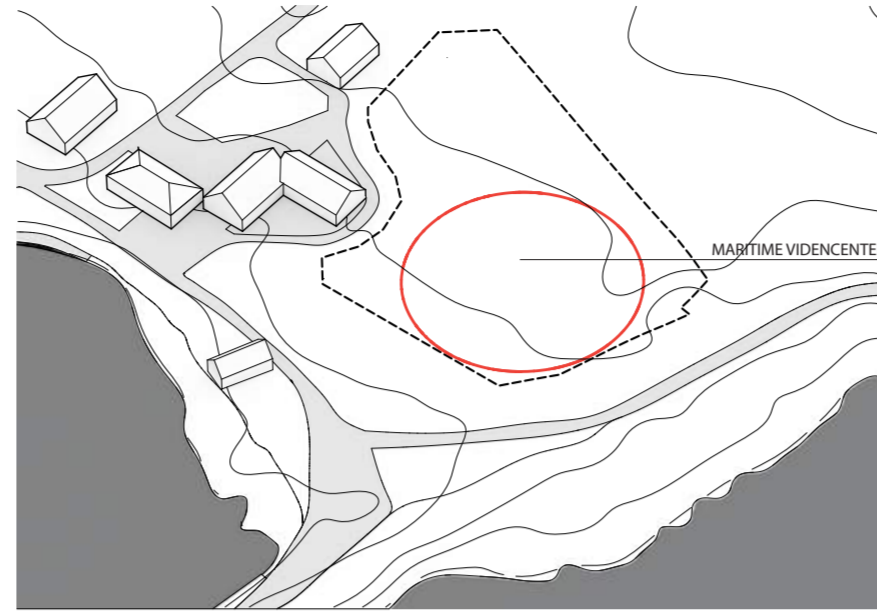


SITET

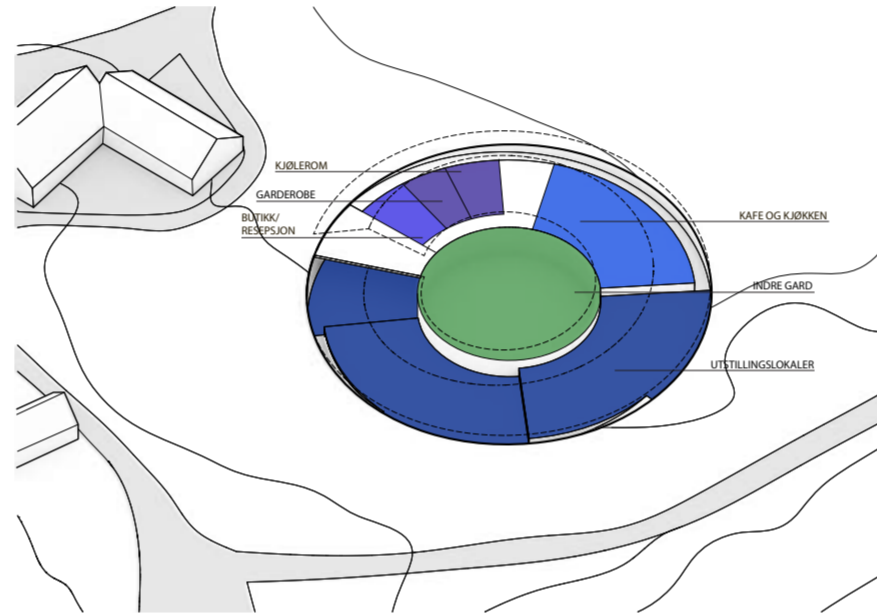


MODTAGELSE, KUNDE SUPPORT, CAFEER OG UDS STILLINGER

Alle servicefunktioner er samlet i et lokale, der skaber et stort åbent og lyst interiør. Udstillinger, (NCA, havbruk og maritim industri), placeres efter emner på forskellige niveauer. Ekstraservice er let tilgængelig for besøgende og betjenes af et begrænset antal servicemedarbejdere. Cafeen kan også bruges til private arrangementer uden at forstyrre de andre aktiviteter på videncentret. Cafeen kan ligeledes anvendes til museumsgæster eller konferencer når der er behov for det.

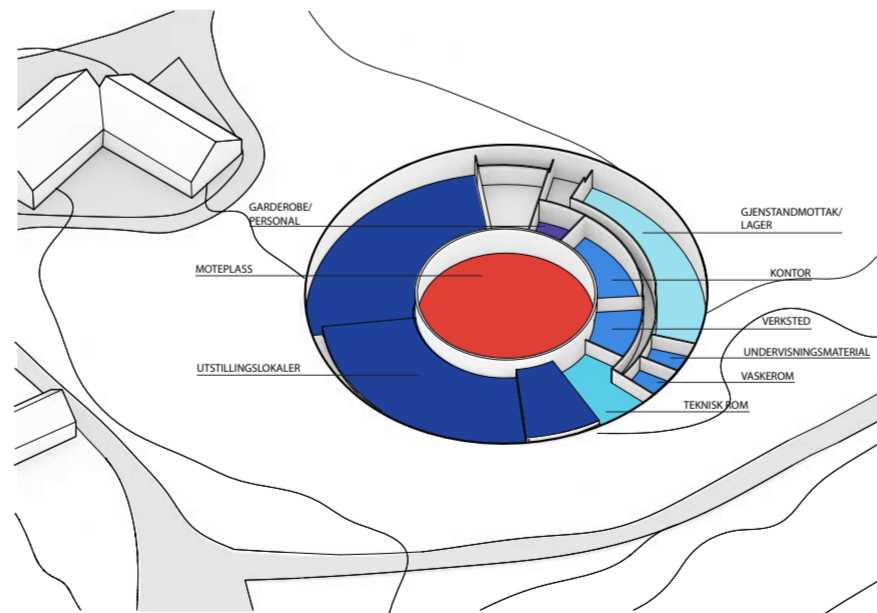


KONFERENCECENTER, KONTORER OG OPBEVARING

Konferencecenter ligger på niveau -1 med ovenlys i et fælles rum. Det kan bruges til aktiviteter af alle størrelser og typer og kan deles med skillevej. Kontorer og værksteder er placeret i personalelokaler og får lys fra et tagvindue. Opbevaringslokaler ligger ved siden af udstillinger, hvor lager har egen indkørsel til lastbiler.

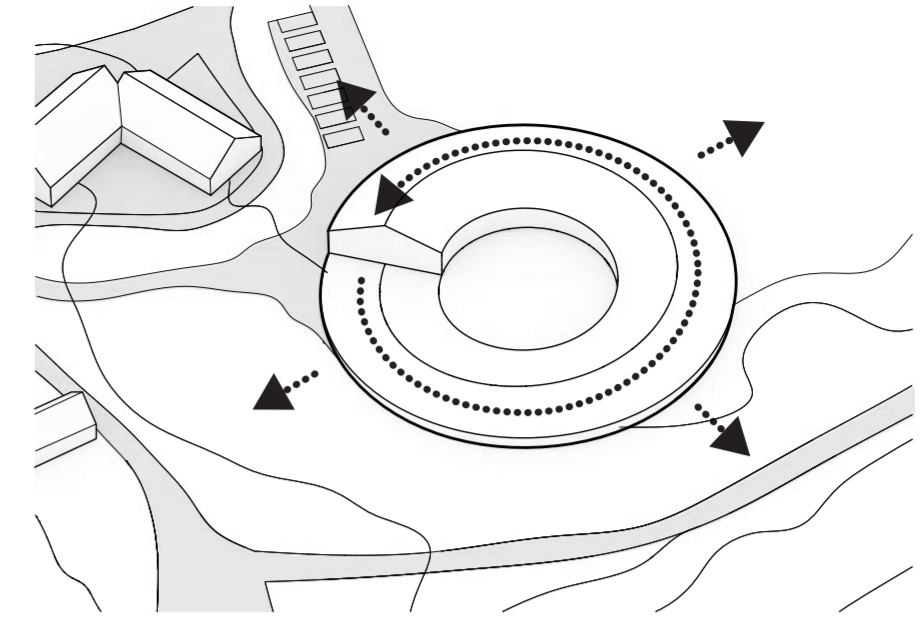


UDSIGT

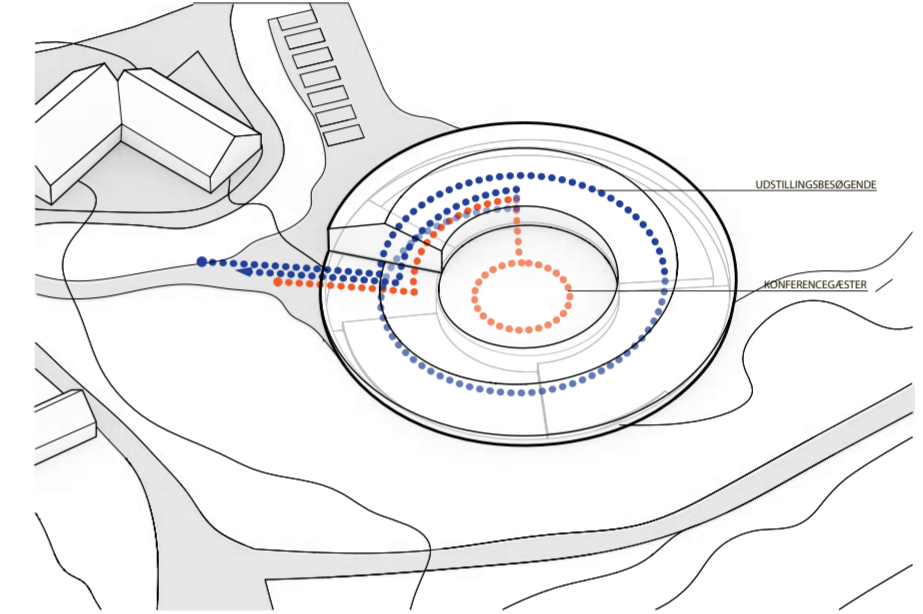

RUTER

Nem adgang til konferencecenter og udstillinger fra indgangen. Man kan gå rundt på udstillinger med hjælp af ramper. På bygningens bagside er der personaleindgang. Cykelparkering og handicapparkering er i nærheden af indgangen. Taget på bygningen bruges som et udsigtspunkt og hvilested.

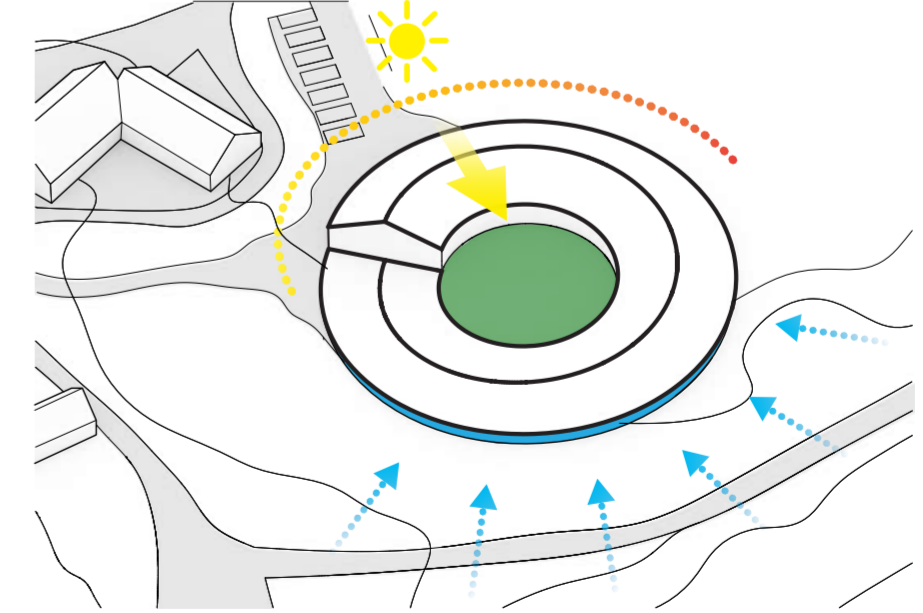


BÆREDYGTIGHEDSELEMENTER


Videncentrets kompakte form og placering i relief reducerer energiforbruget til bygningsopvarmning i høj grad. Tagets udformning sikrer opsamling af nedbør. Bygningskonstruktionen giver en optimal beskyttelse mod vinden til den ydre gård. De fleste af udstillingerne og offentlige rum er belyst naturligt.







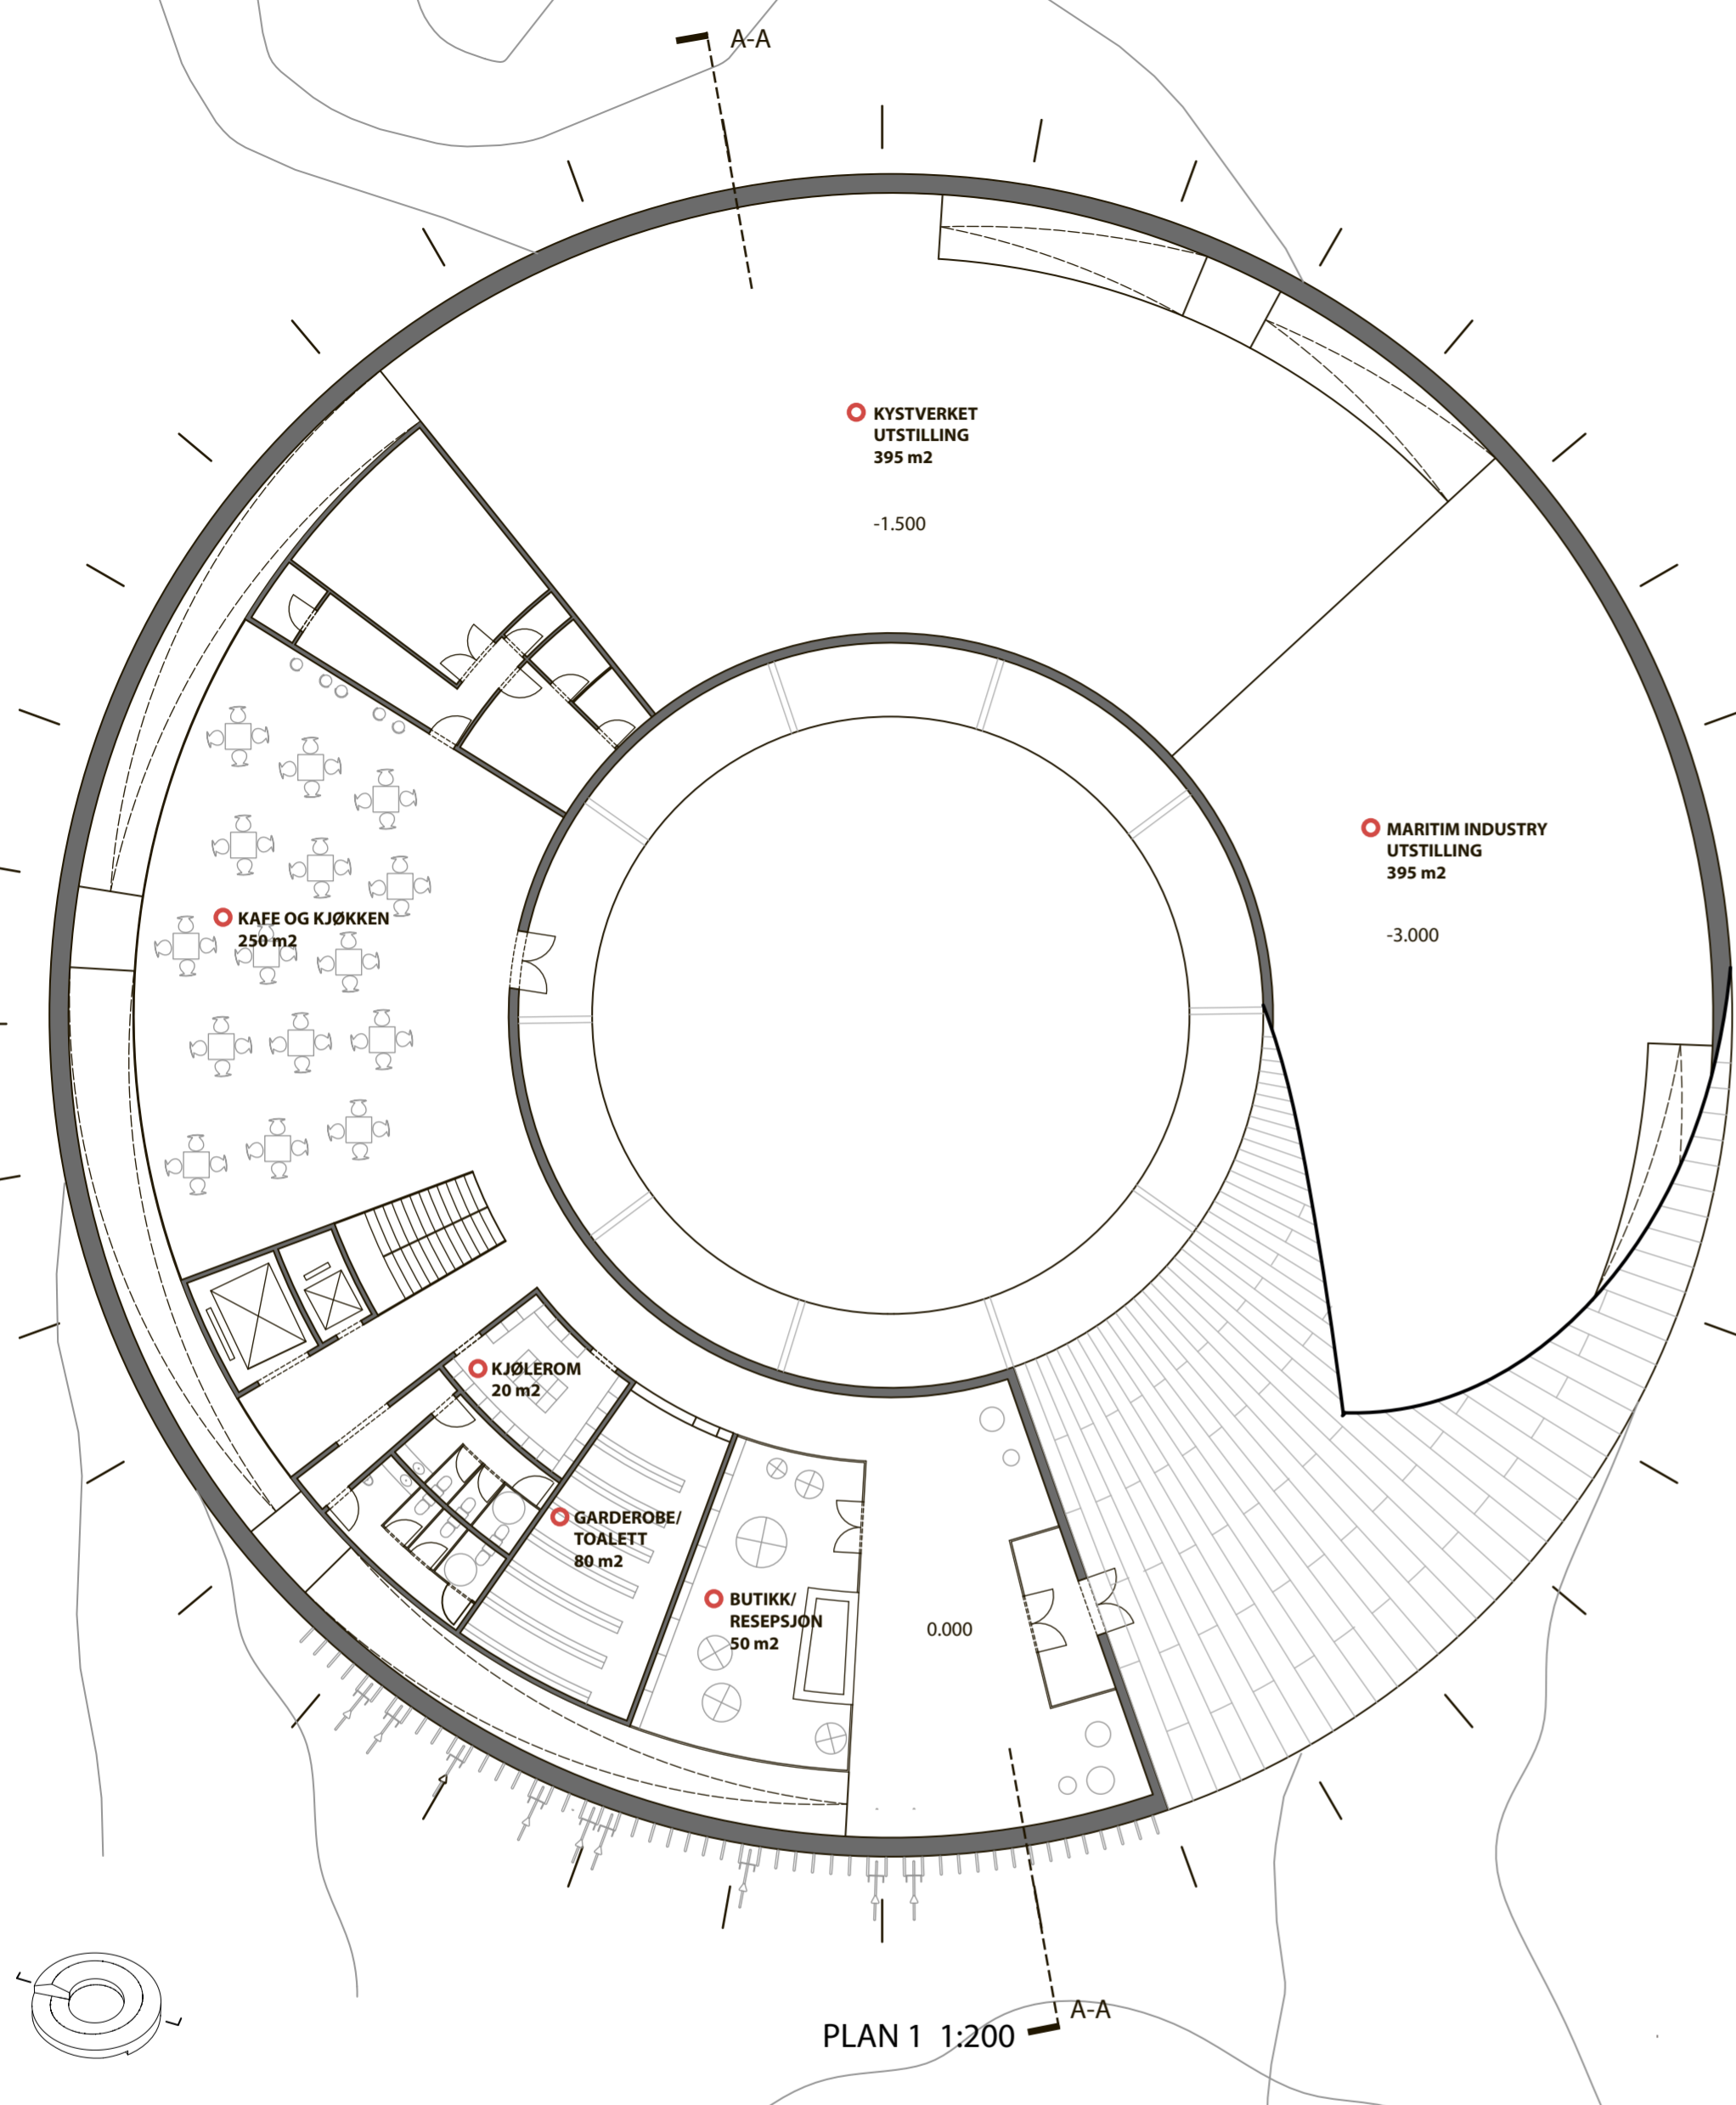


PLAN 1 1:200

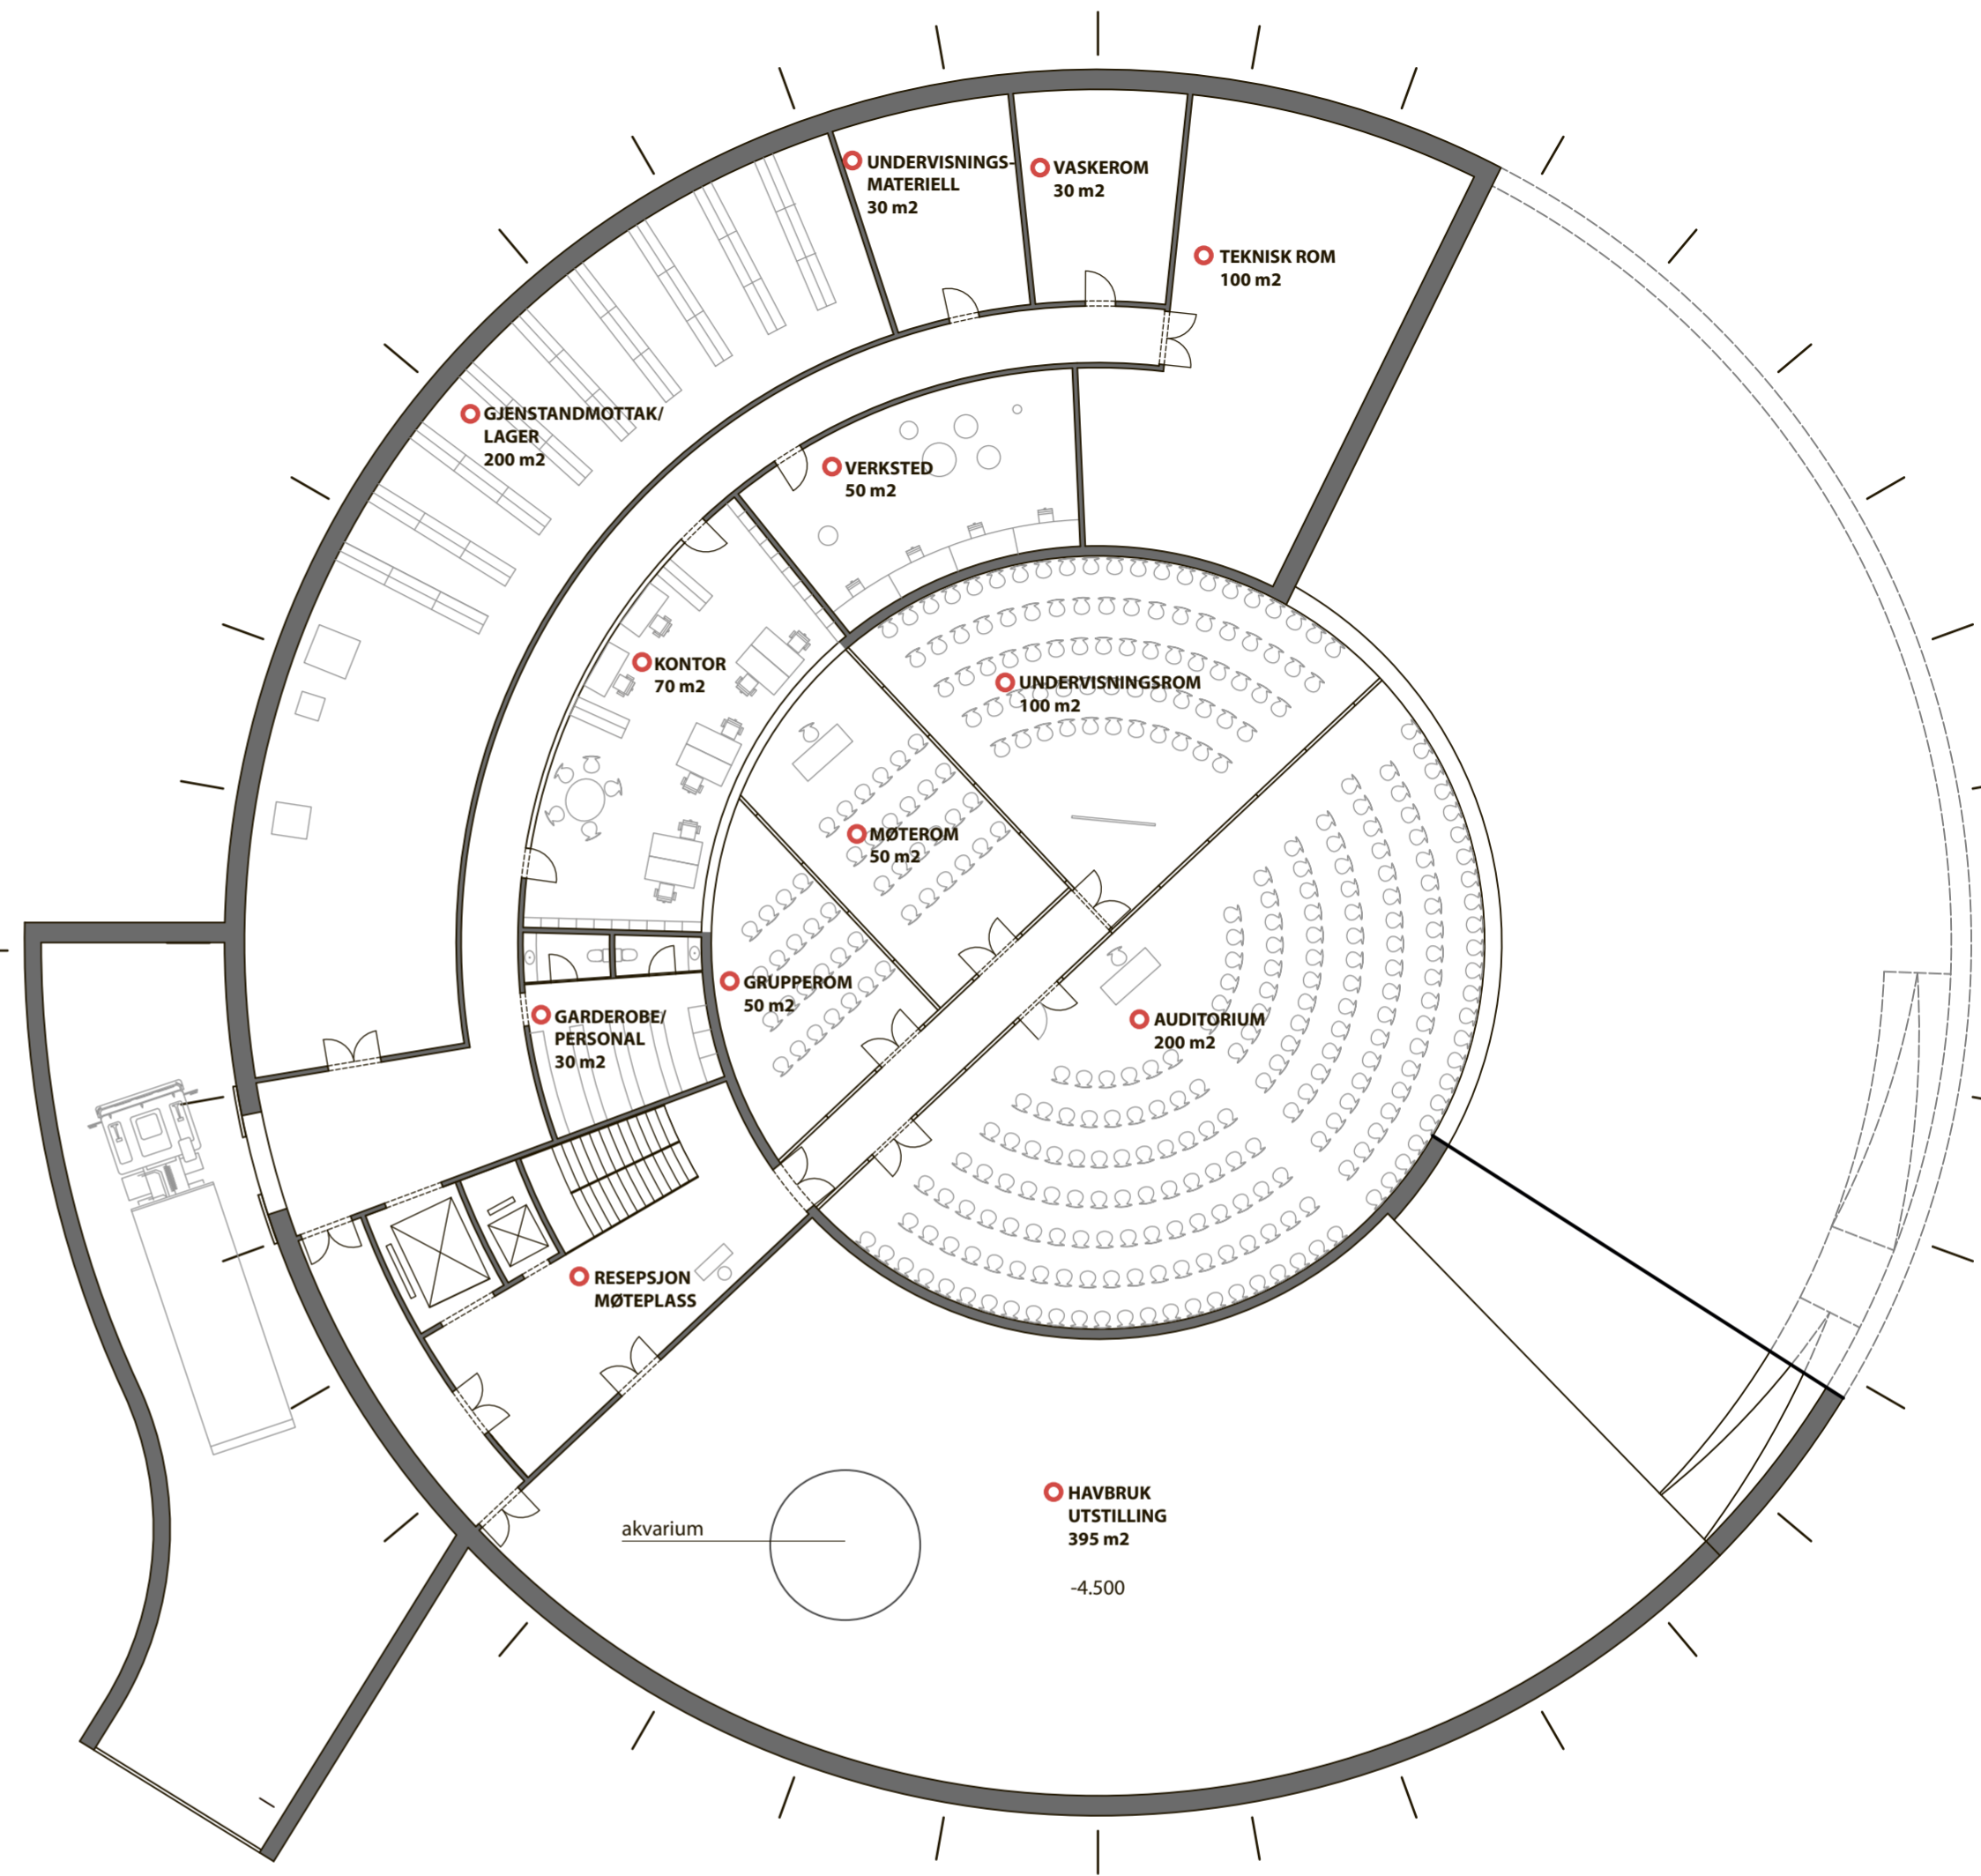

PLAN -1 1:200

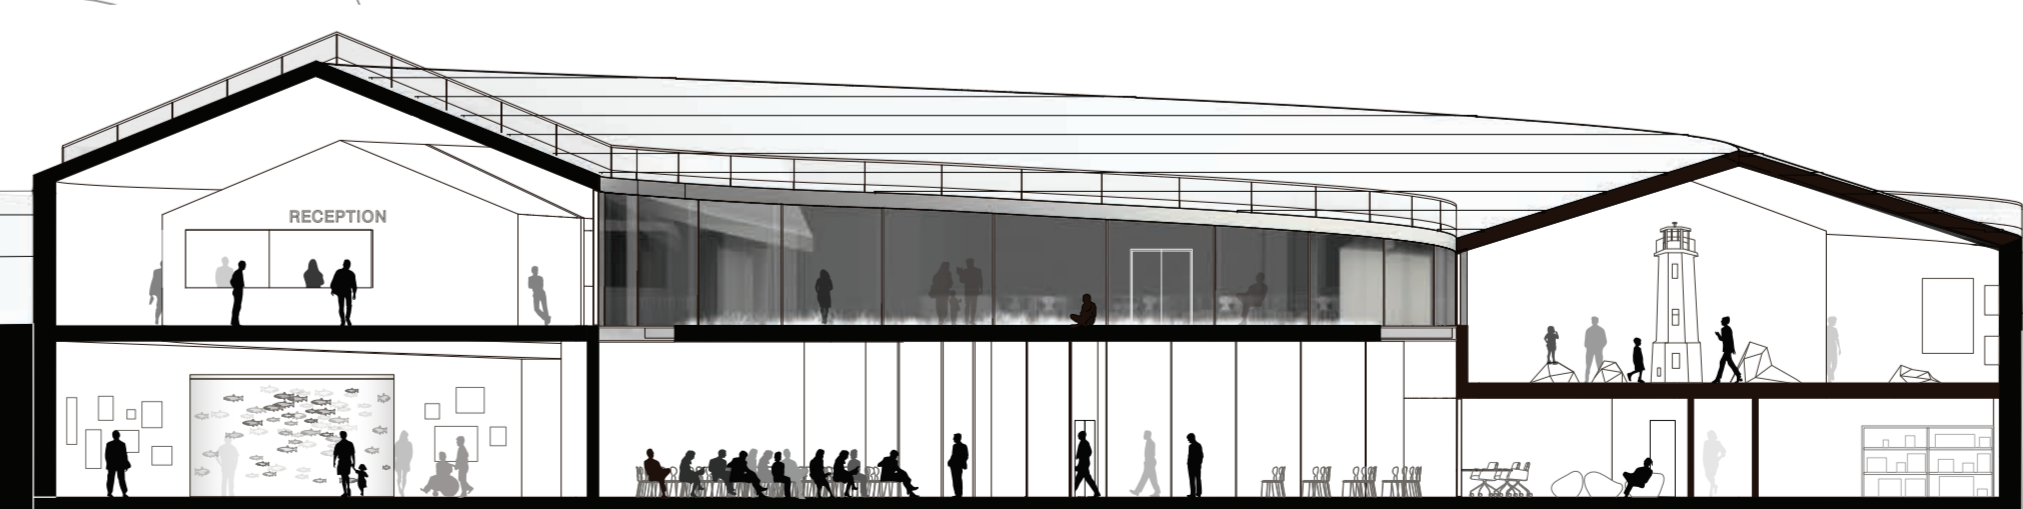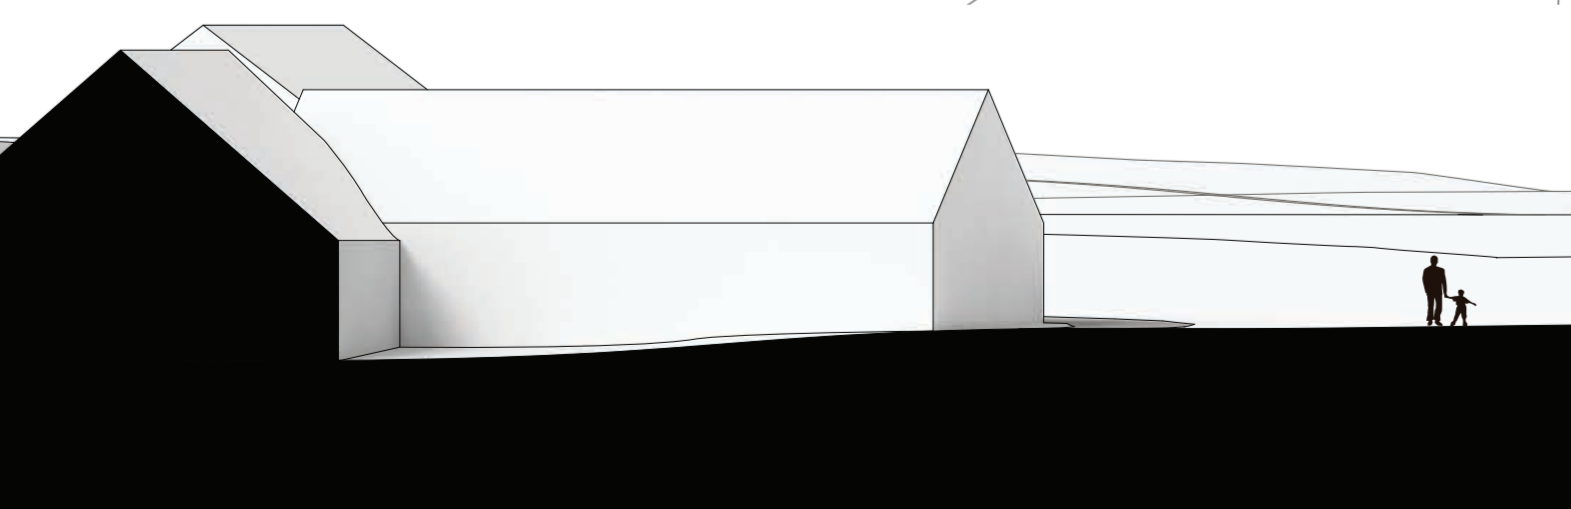


SNITT A-A 1:200

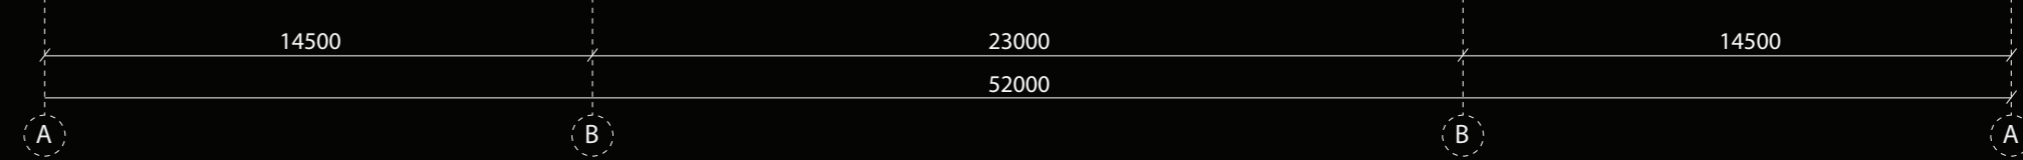





KONFERENCLOKALER

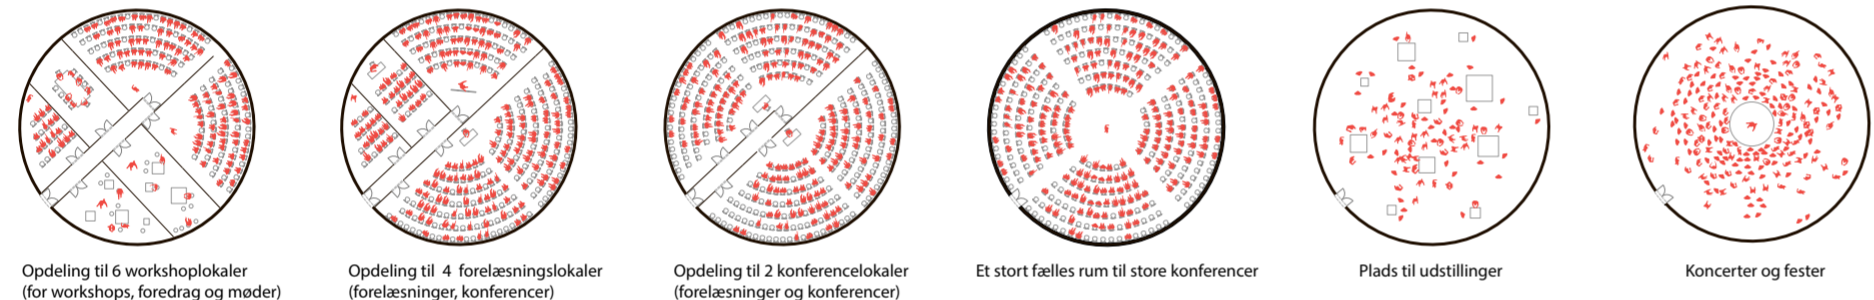

INDRE GÅRD

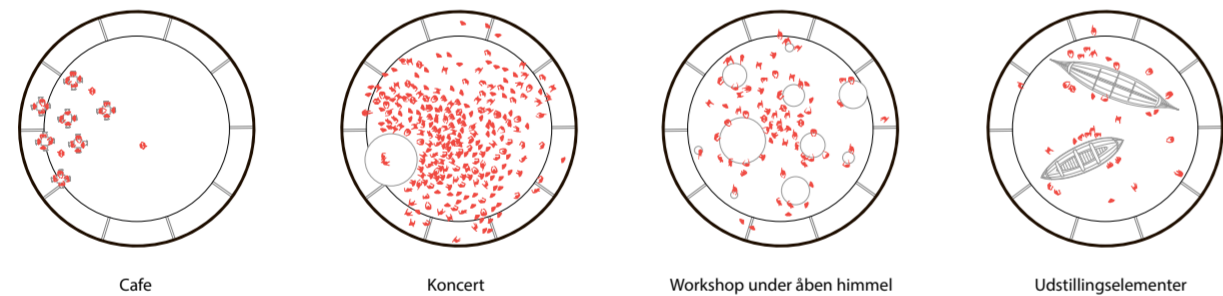


OPDELING OG BRUG AF KANTINELOKALER | sommer kan den indre gård anvendes til fælles spising

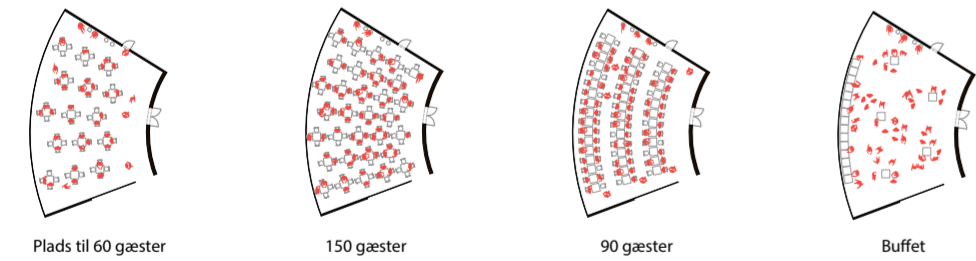

FLEKSIBILITET OG MULTIFUNKTIONALITET

Fleksibilitet og multifunktionalitet er de to grundlæggende principper for planlægning.

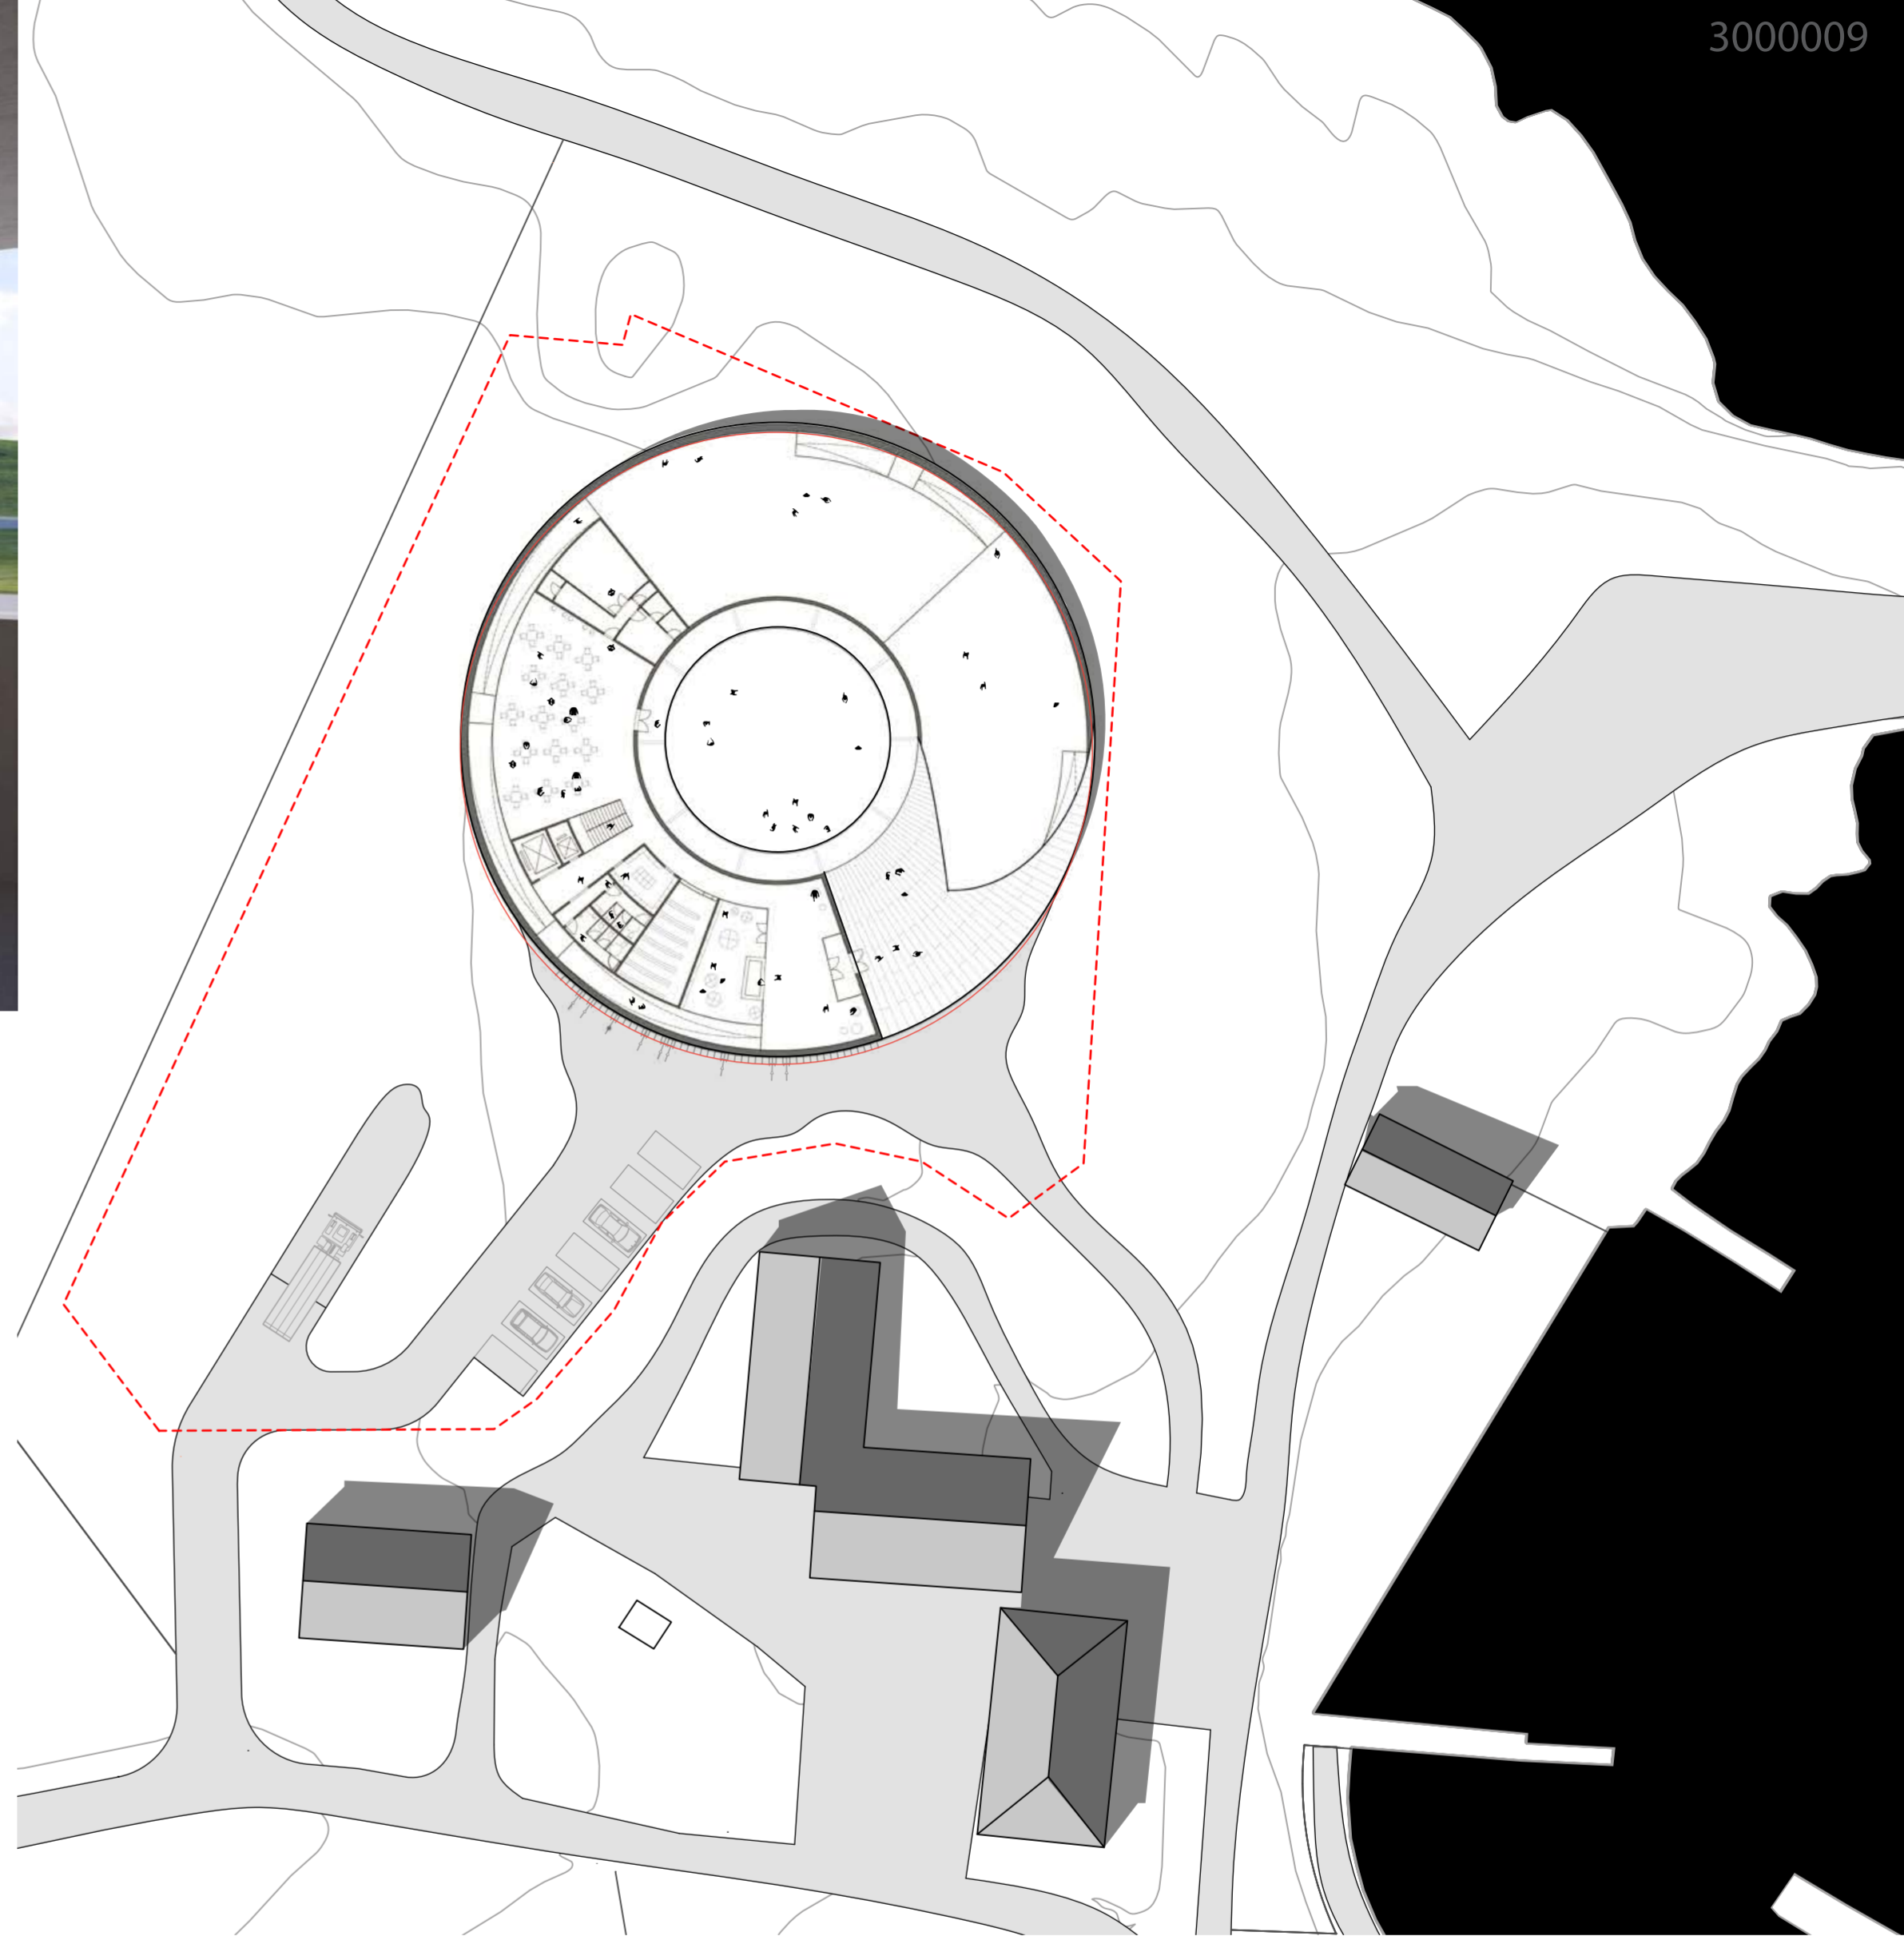


SITUASJONSPLAN 1:500




0 5 20 50



FACADE ØST 1:200

0 1 5 10

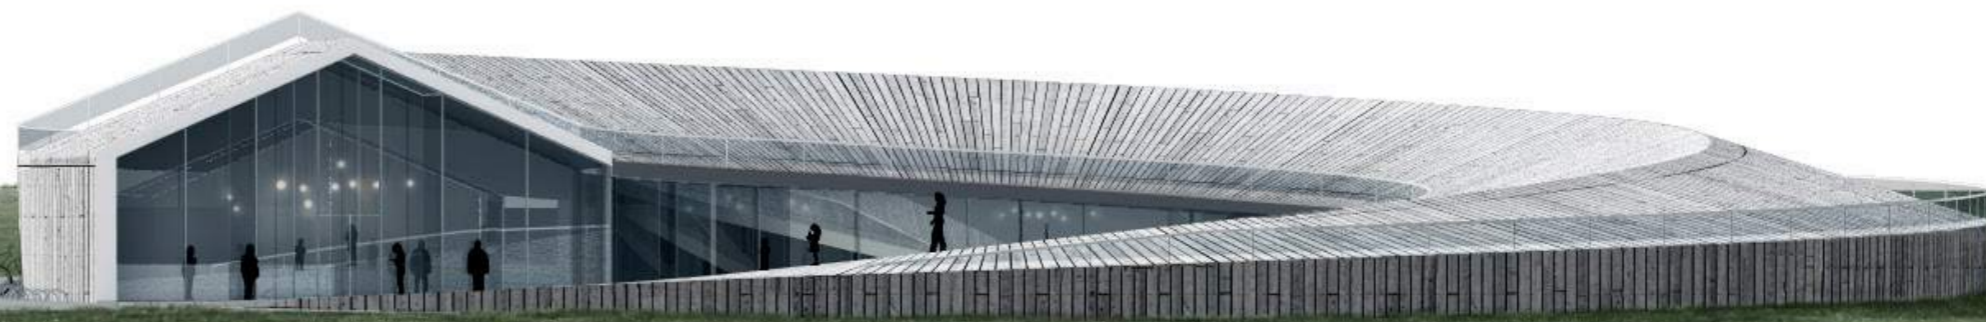

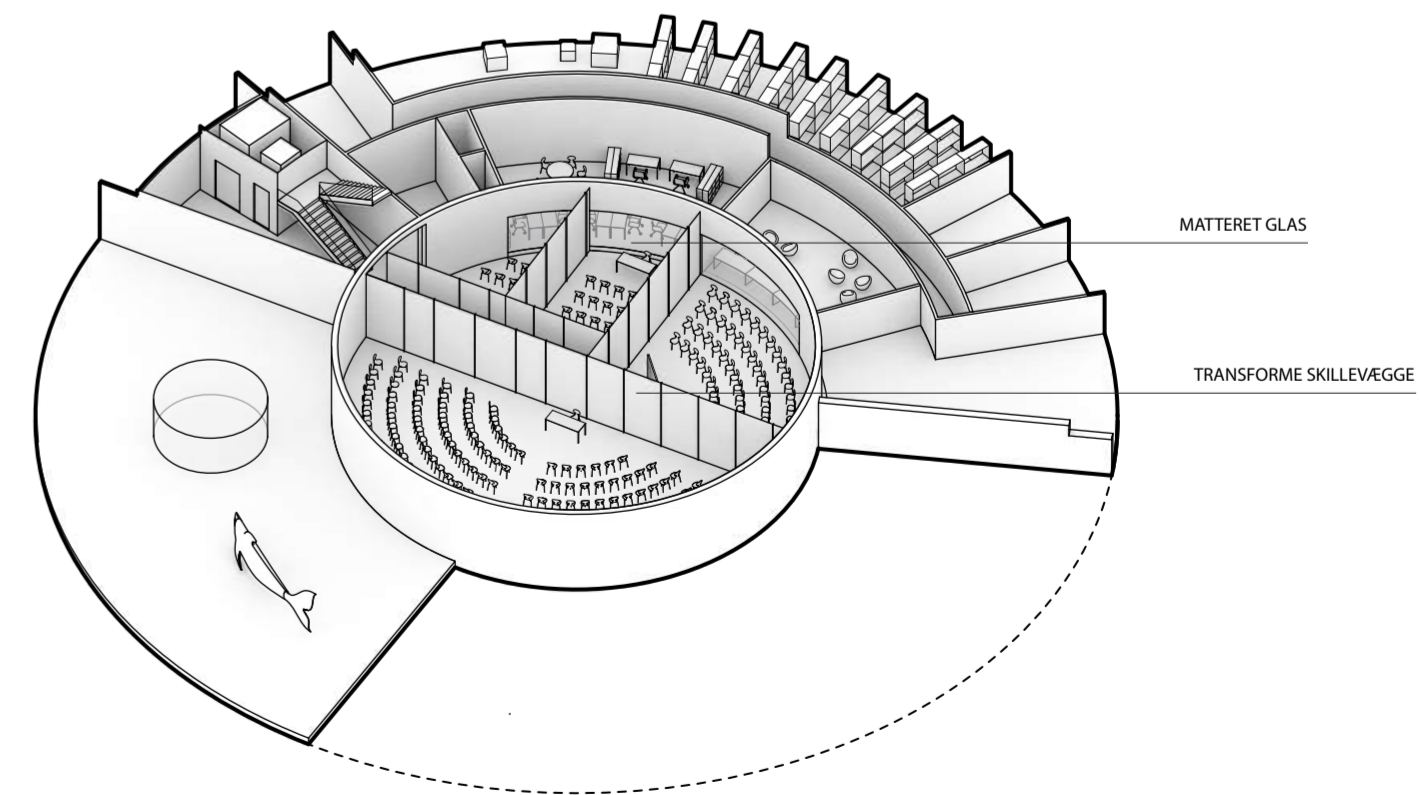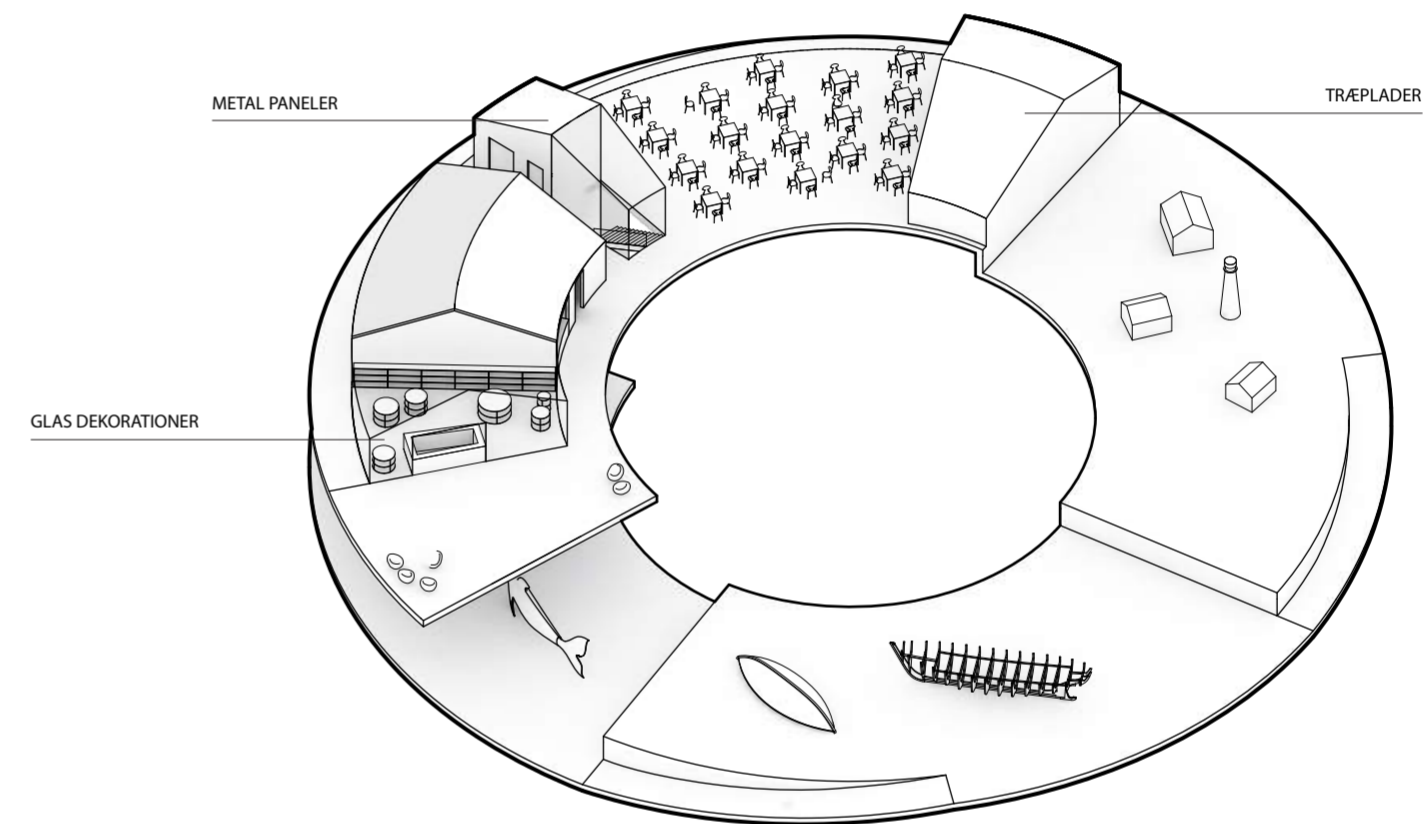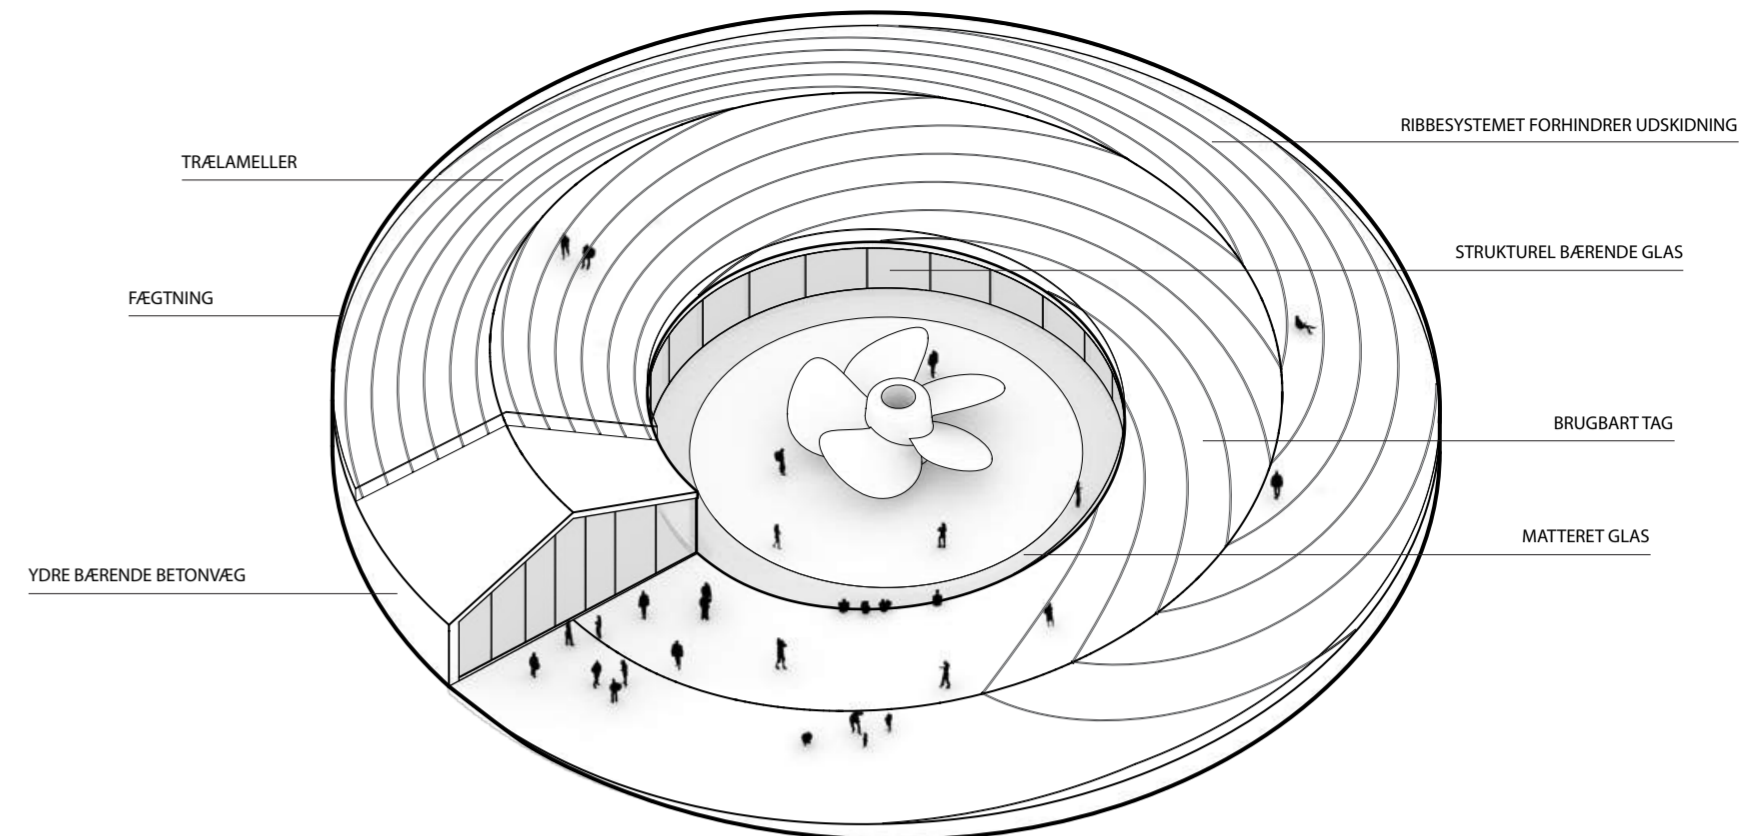

RUMMETS OPDELING, BYGGEKONSTRUKTIONER OG-MATERIALER

