



NAUSTET


MARITIMT VITENSENTER
I TUNGEVÅGEN



Norge har alle dage haft en stolt tradition for at leve med og af havet. Fra vikingernes lange togter, over fiskernes daglige fangstture til vore dages havbrug. Naustet er en vigtig del af denne norske historie og er at finde overalt ved landets kyster.

Det nye Naust i Tungevågen vil byde sig til som udflugtsmål og blive det naturlige sted at opsøge viden om hav og kyst for folk i alle aldre. De lige dele topmoderne og afslappede rammer vil gøre Naustet til det oplagte valg for at afholde konferencer.

VELKOMMEN TIL NAUSTET!

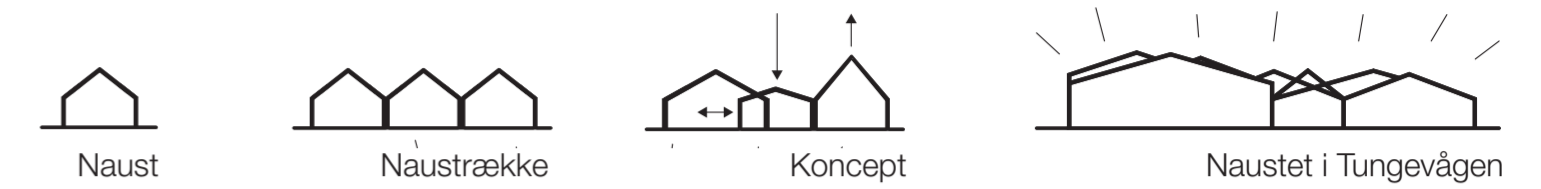





Det nye maritime videnscenter placeres i det karakterfulde klippelandskab som omgiver Tungenes.



Landskabskonceptet opbygges efter tre hovedelementer :


- klippernes grove topografi
- de flade grønne marker
- Tungenes hyggelig havn

Grunden under og omkring bygningen bearbejdes og der graves ud for at afsløre det bare fjell som ligger 30 til 50 cm under den tynde jord ved kysten.

De rå klipper møder facaderne i en skarp kant skåret i grundens sten.

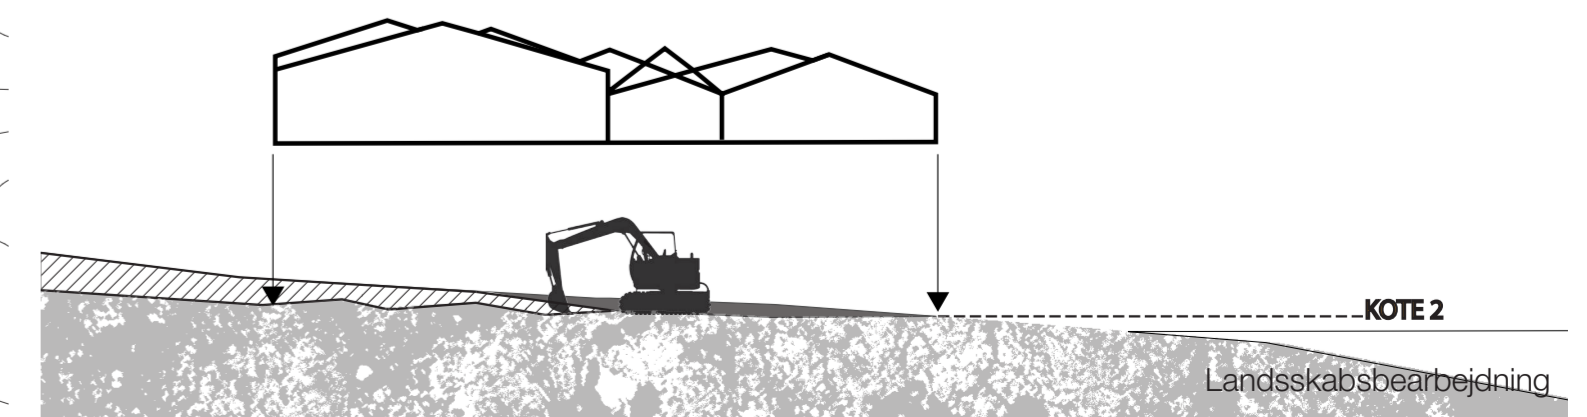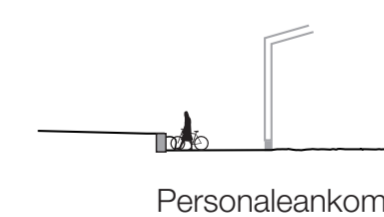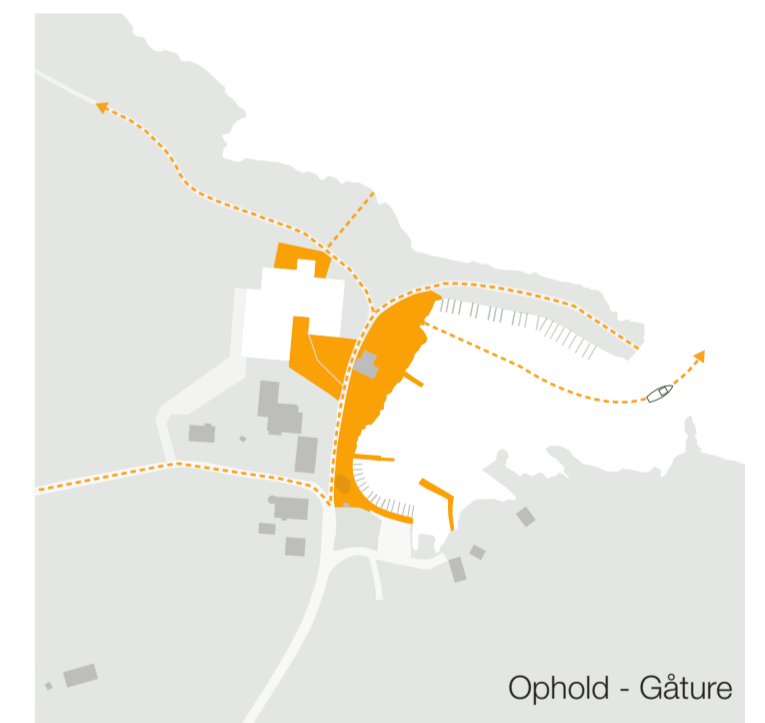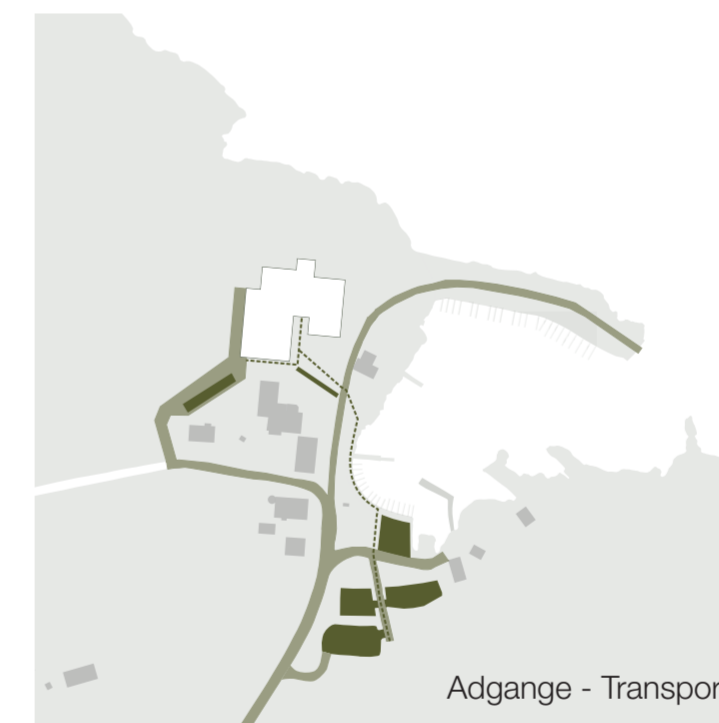


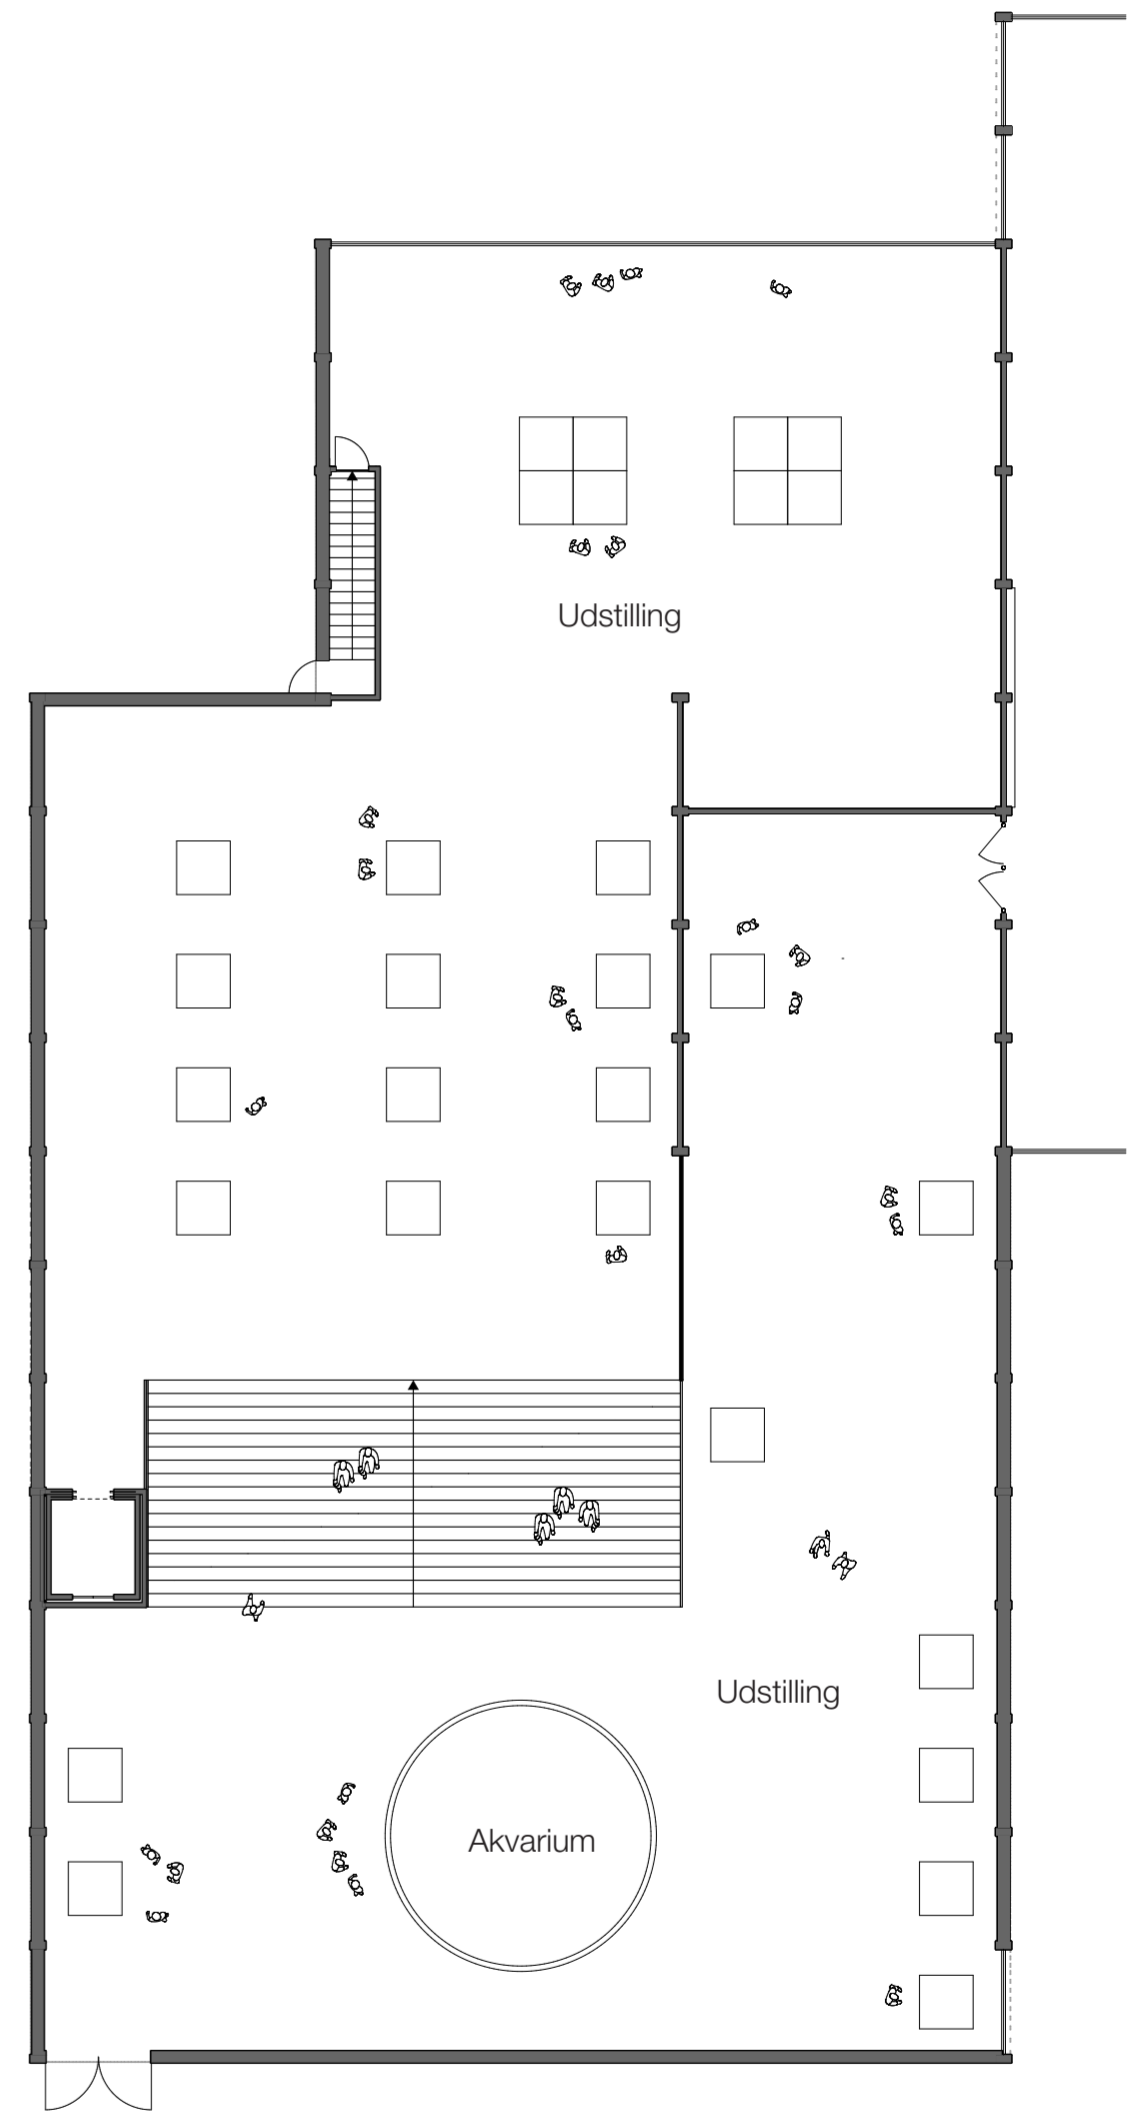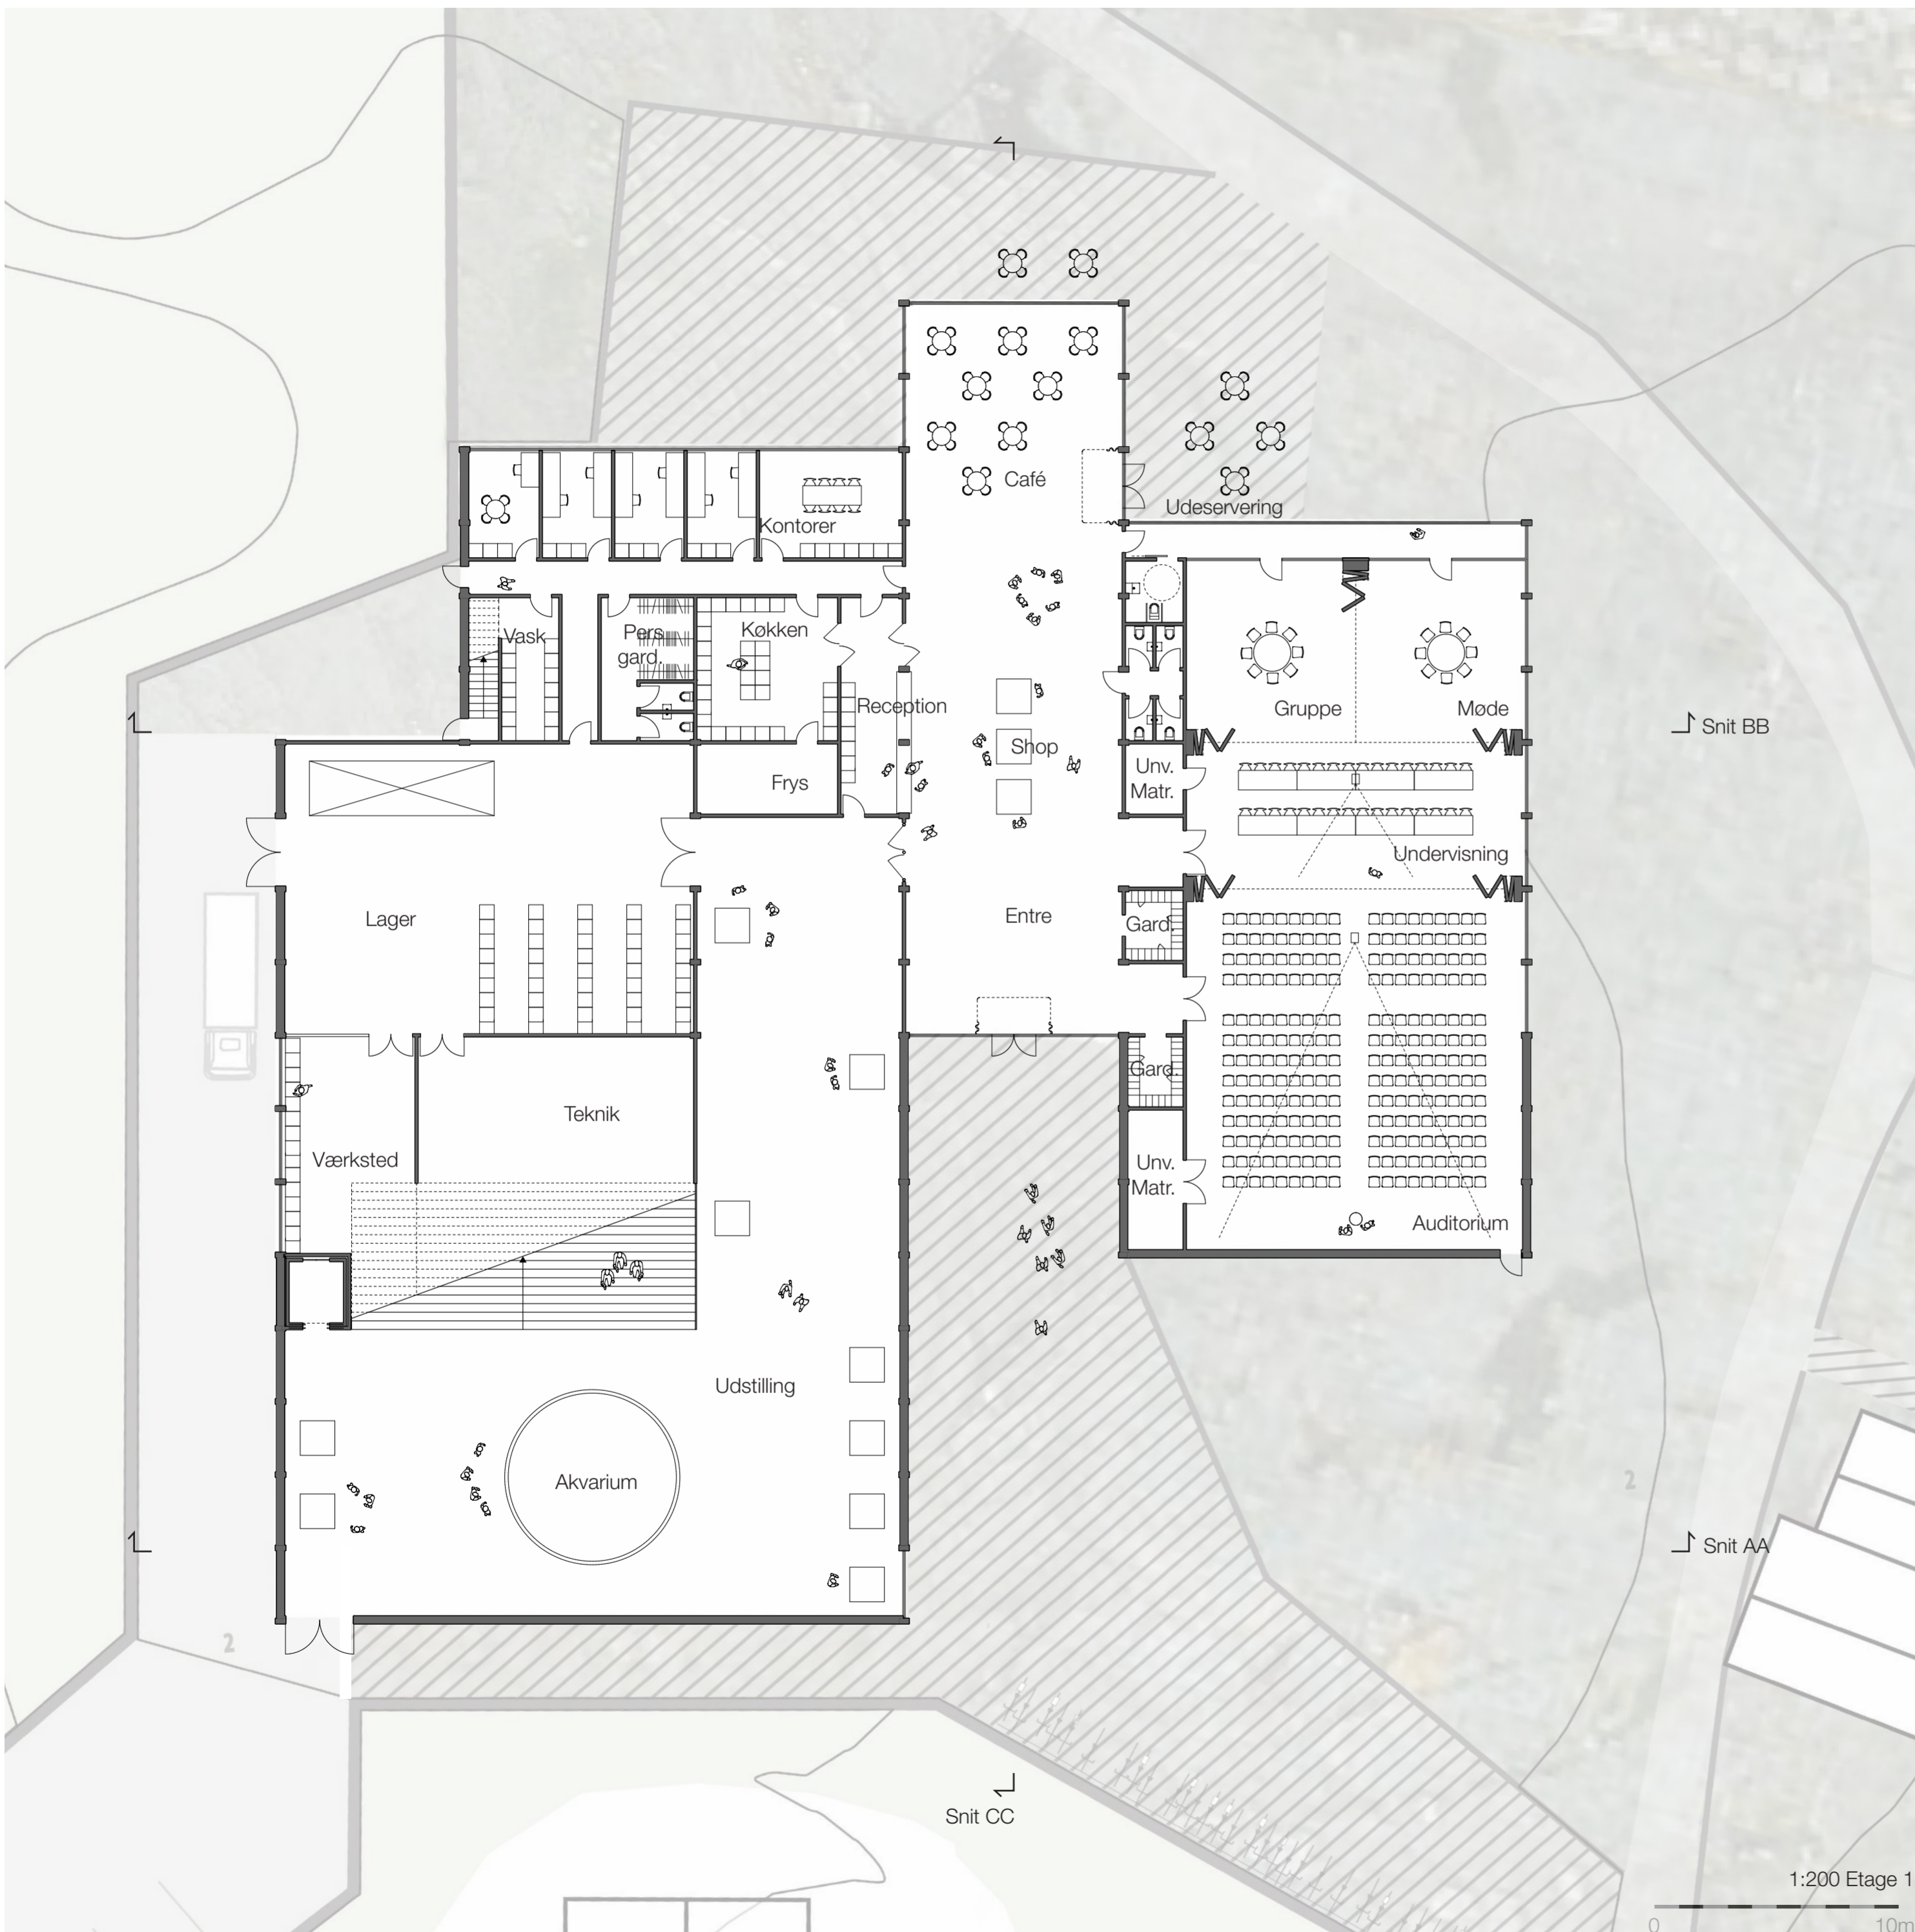

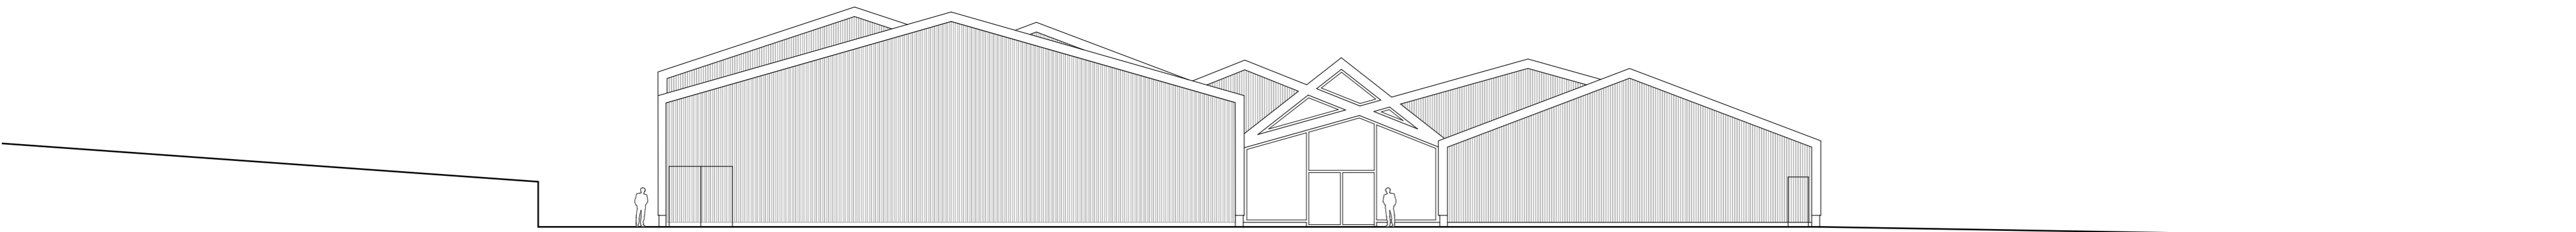


1:200 Facade Syd

0 10m

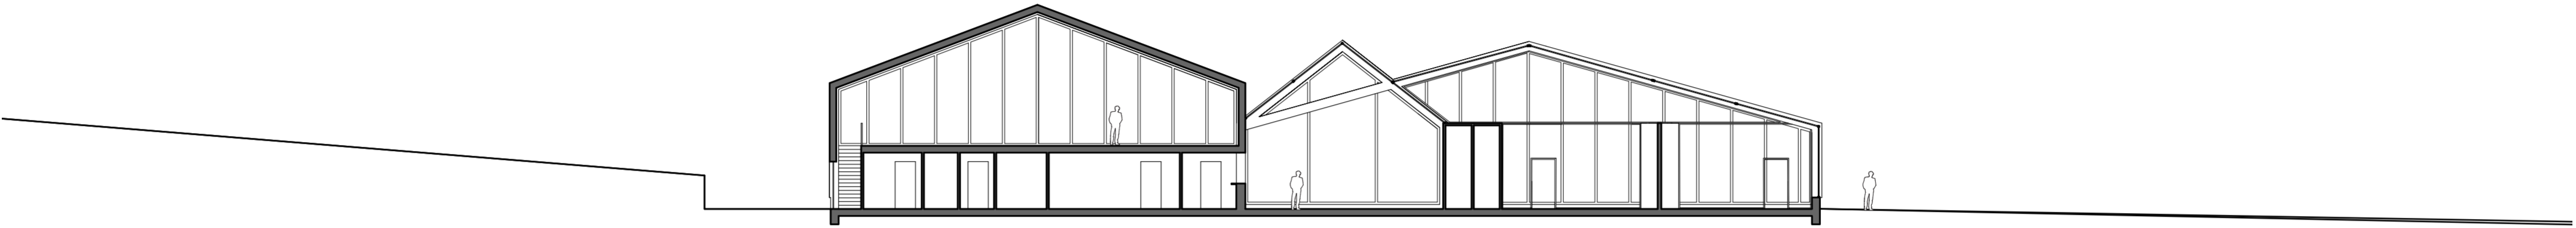


1:200 Snit BB

0 10m

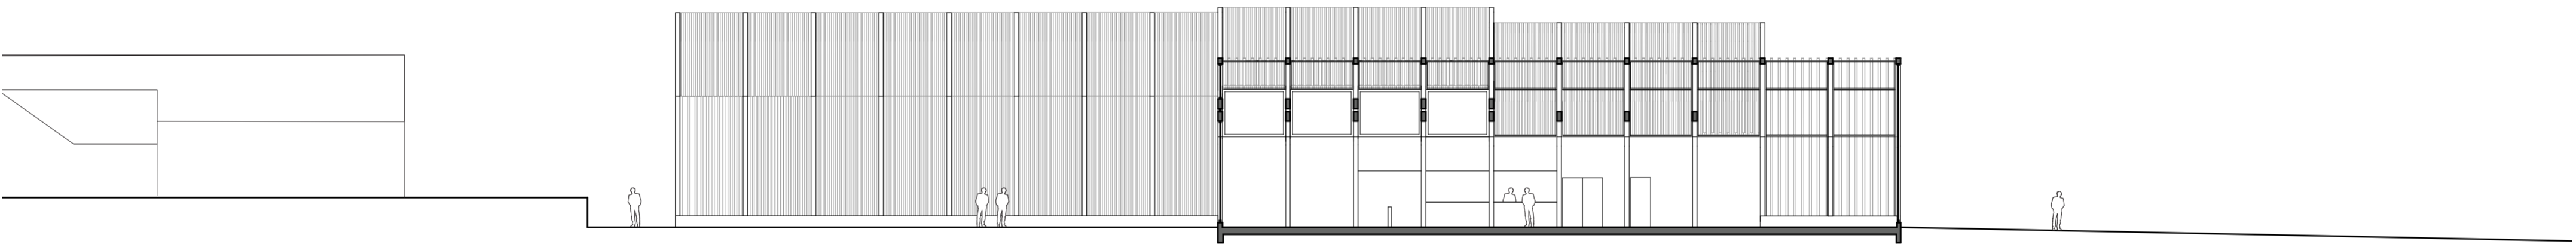


1:200 Snit CC

0 10m

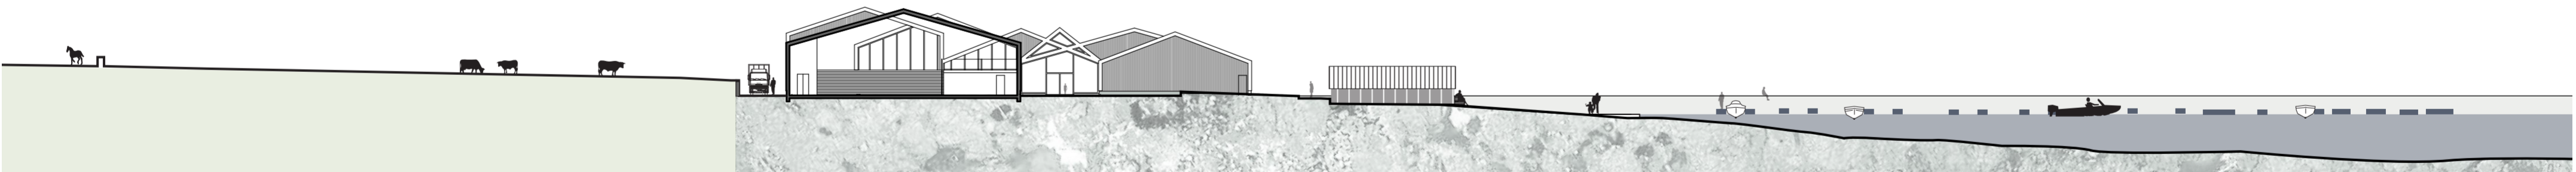


1:500 Terrænsnit AA

0 25m

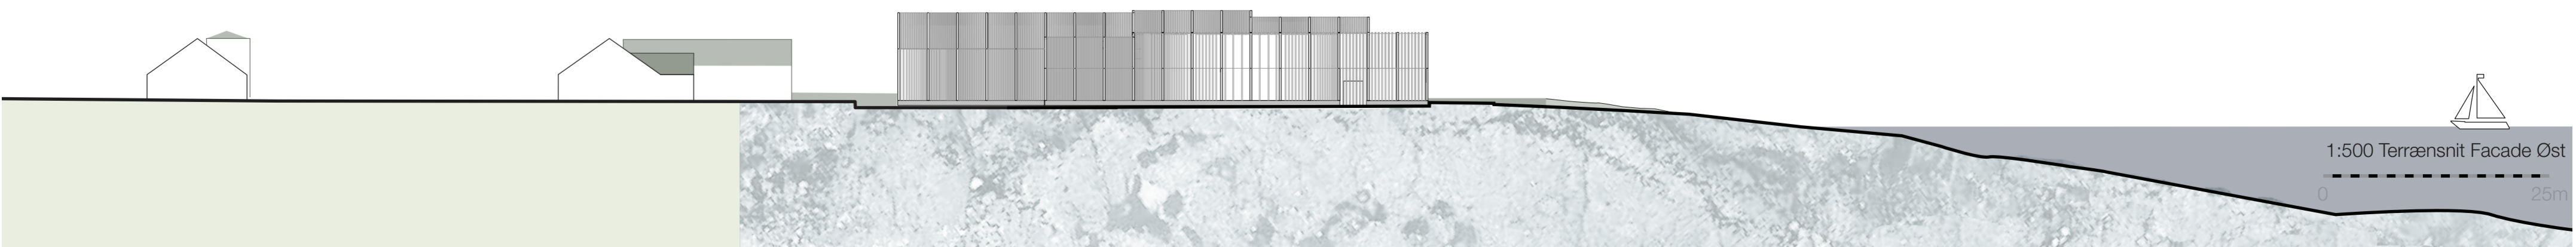

1:500 Terrænsnit Facade Øst

0 25m

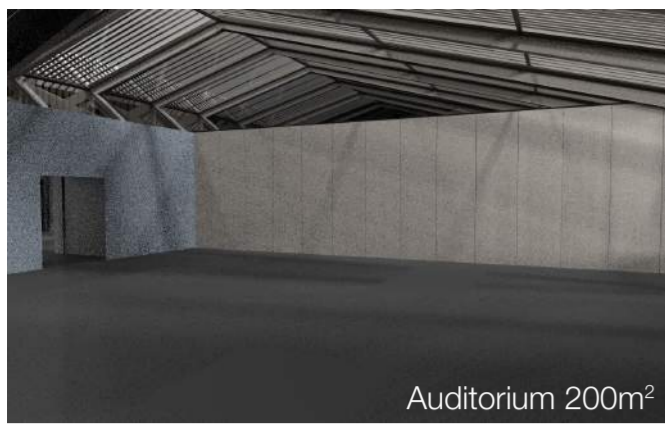

Auditorium 200m²



Konference 300m²




Konference 350m²




Konference 400m²

Fleksibilitet

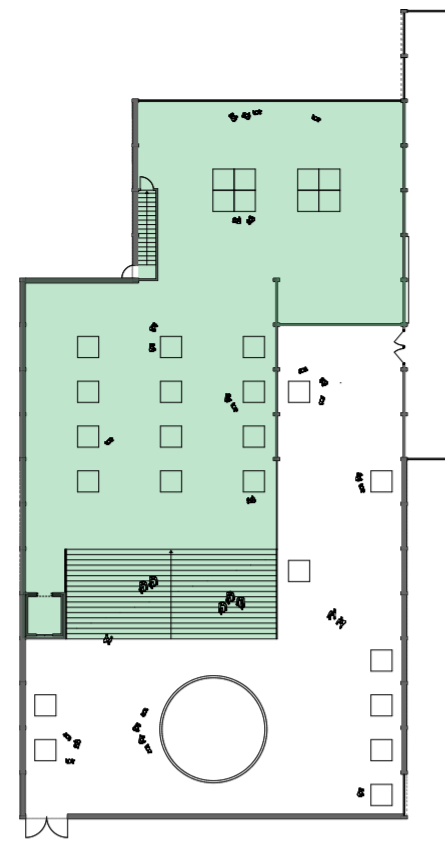

ZONE OPDELING:


- Personale/service 550 kvm
- Konference 489 kvm
- Foye 265 kvm
- Udstilling 1200 kvm

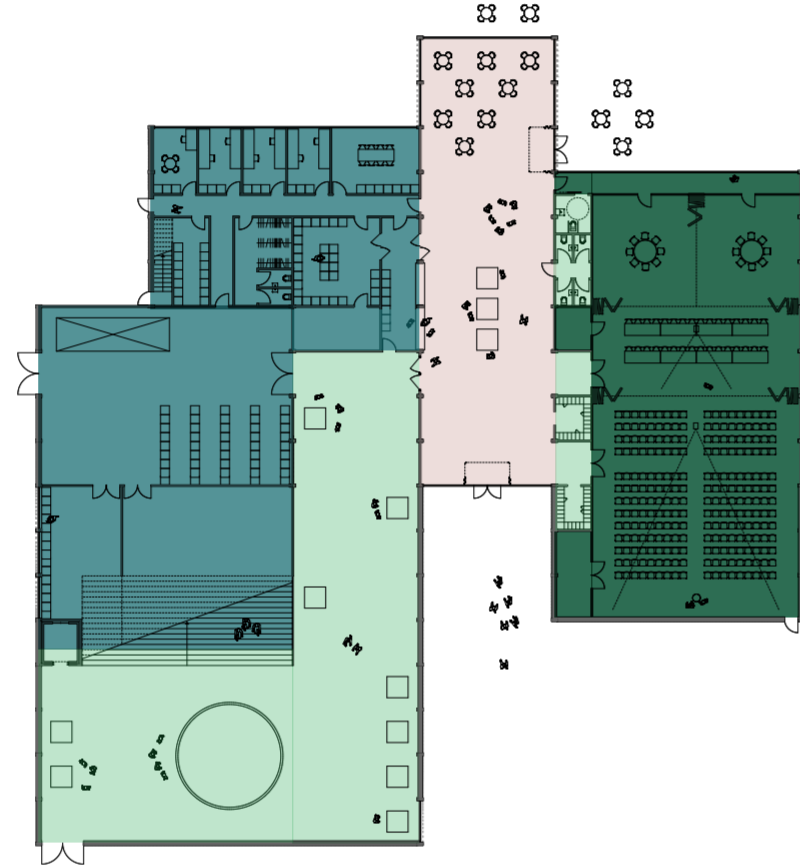

Naustet set fra luften




Naustet set fra havet

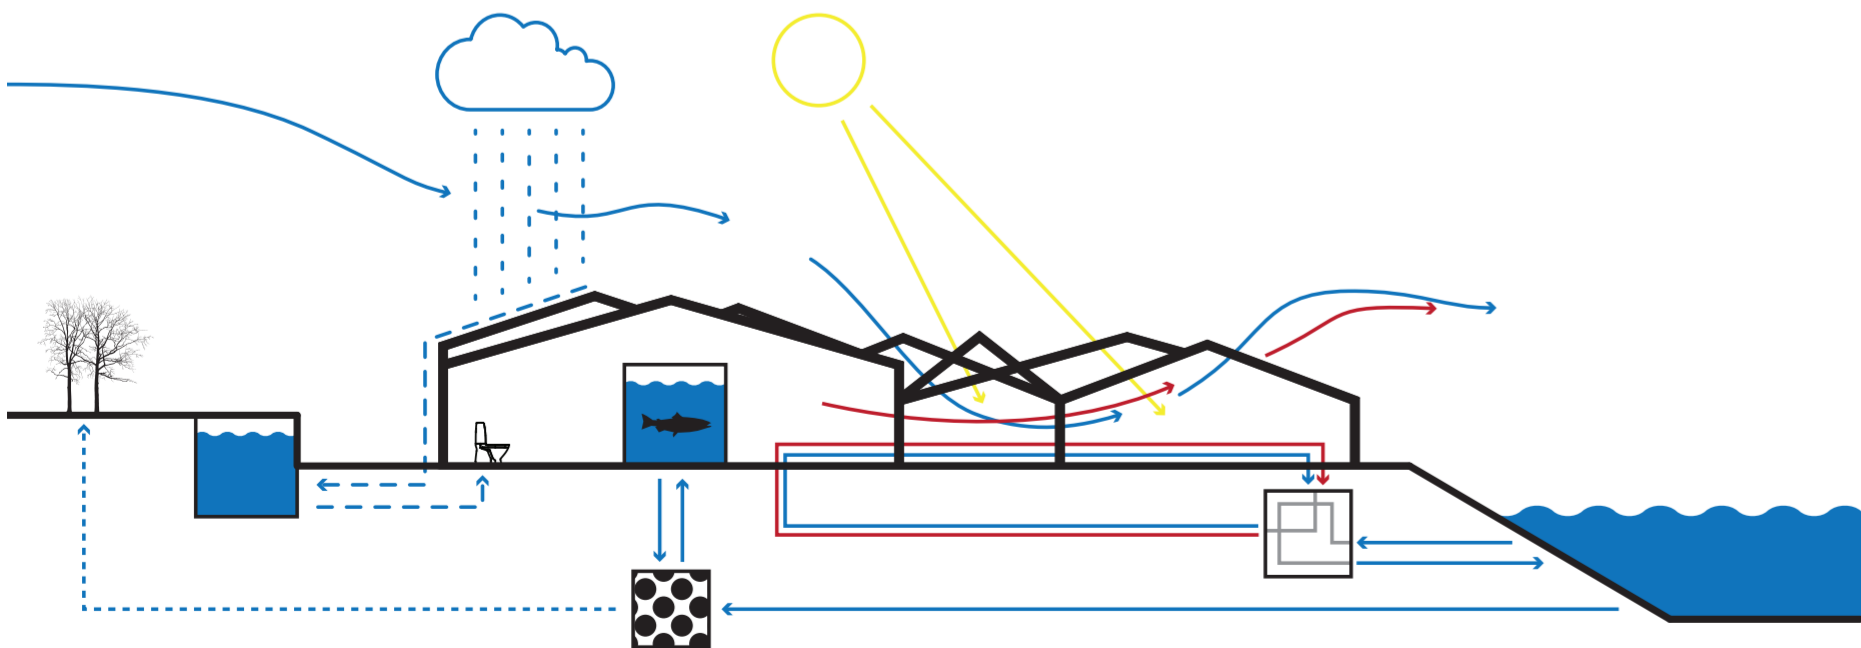


KLIMA:


- Havvand bruges til køling og opvarmning af bygningen ved hjælp af varmepumpe.
- Naturlig ventilation.
- Regnvand opsamles og genanvendes i toiletter.
- Naturligt lys.
- Lakseakvarie tilføres frisk havvand, som via filtrering efterfølgende kan bruges til plantevanding.
- LED-belysning.

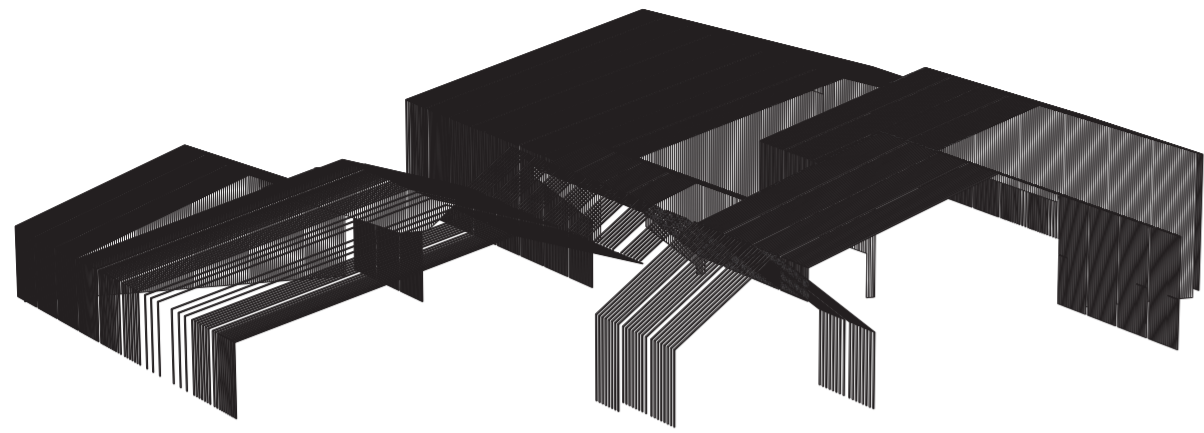


BYGGEPRINCIP:
 Facadebrædder
 Cedertræ

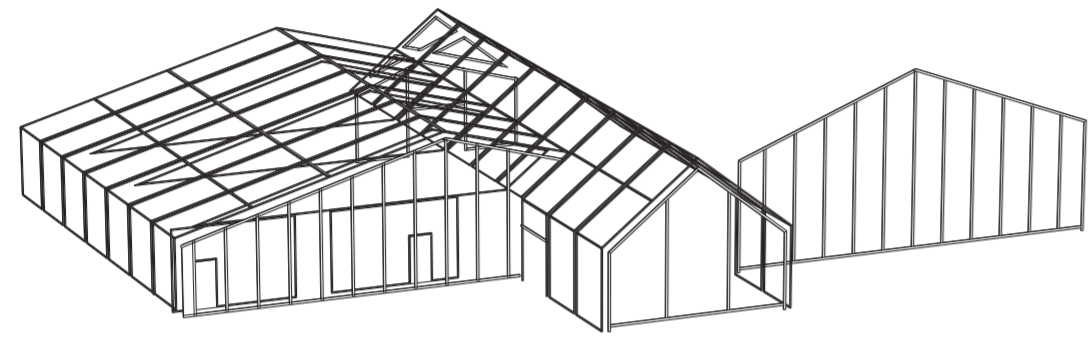


Glaspartier
 Naturlig ventilation

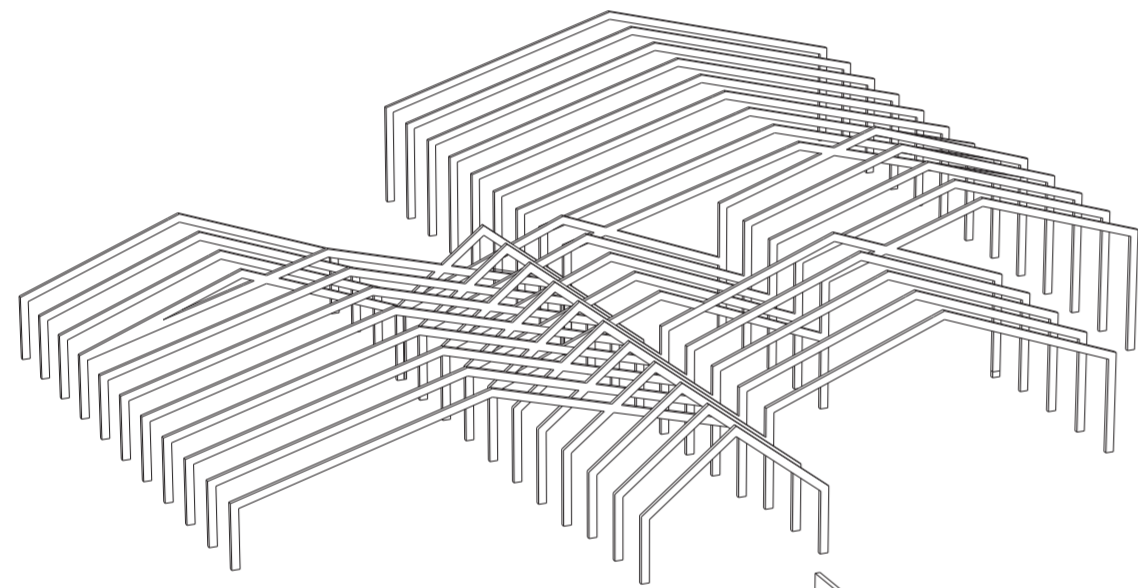

Bærende konstruktion
 Behandlet limtræ

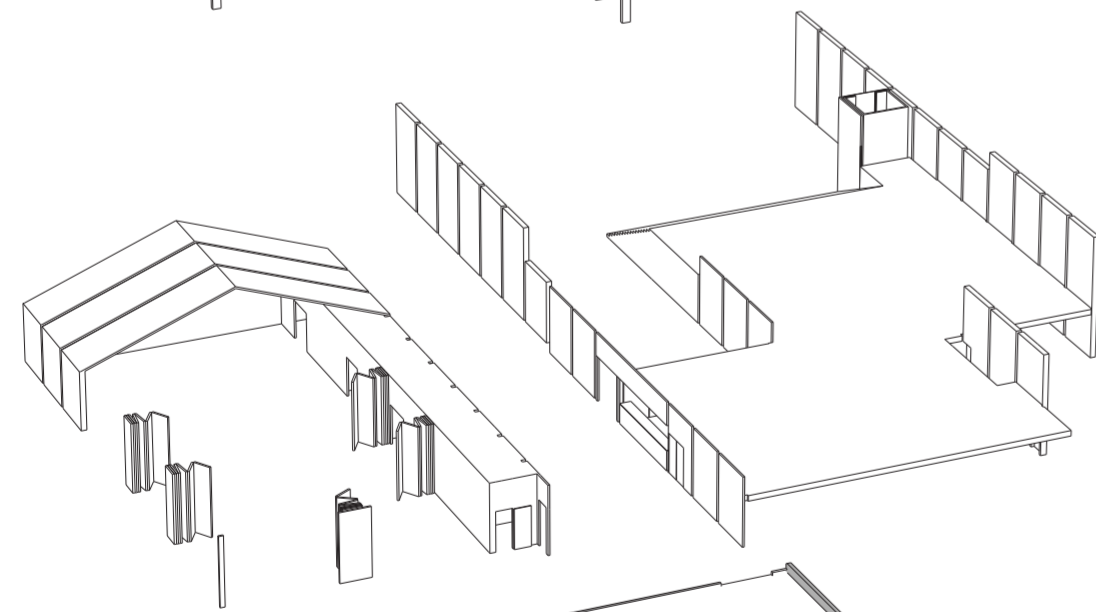

Vægge og gulv 2. etage
 Beton

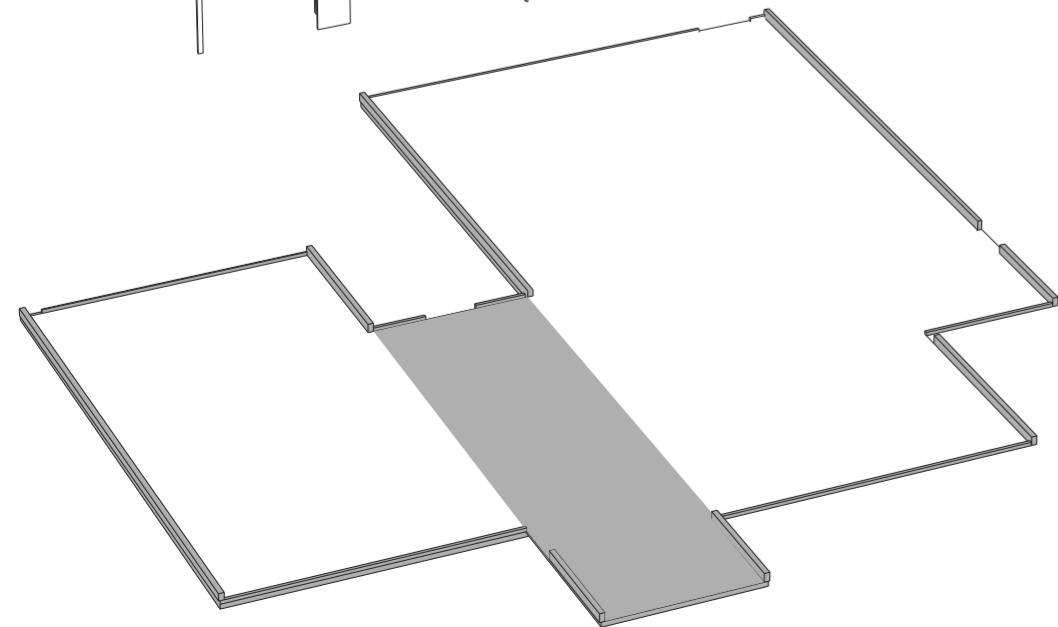

Gulv og kanter 1. etage
 Beton og granit (grå)



Nære omgivelser



Udstillingsområde