



Utsikt_innsikt_oppsikt

Maritimt vitensenter i Tungevågen

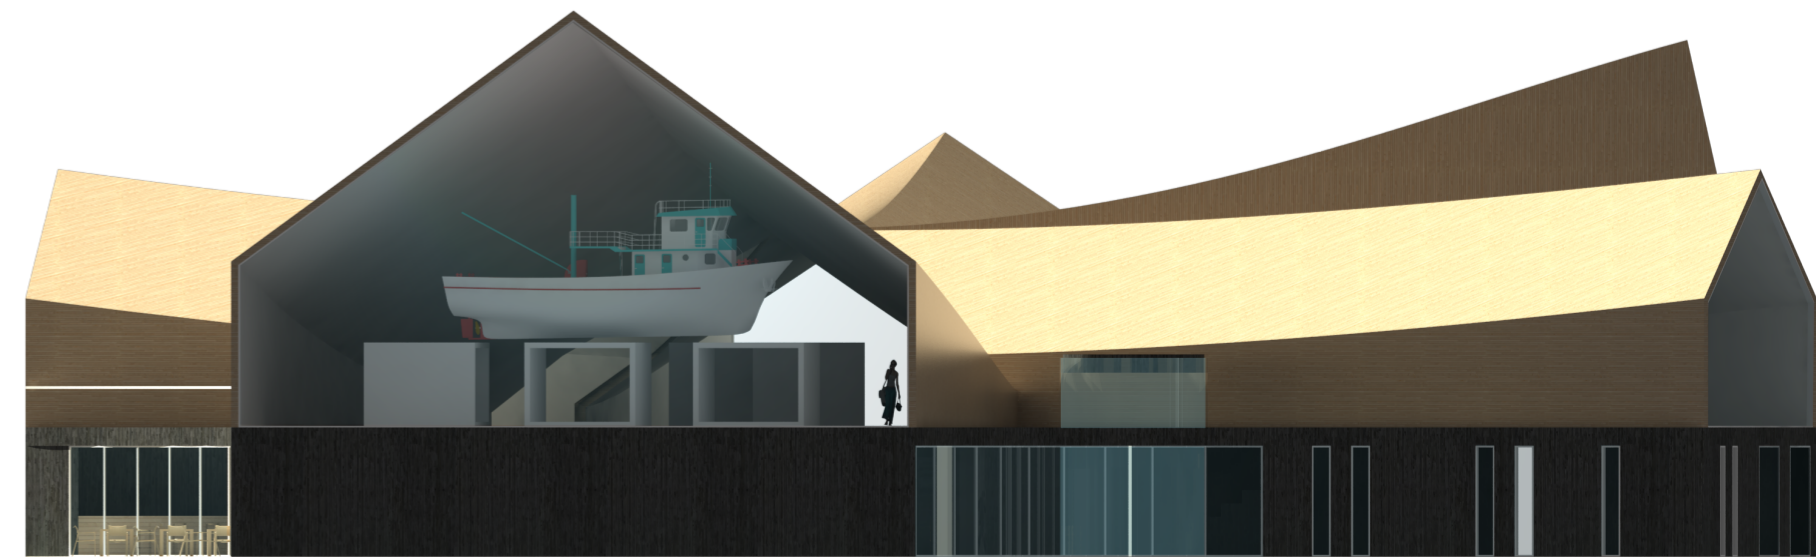

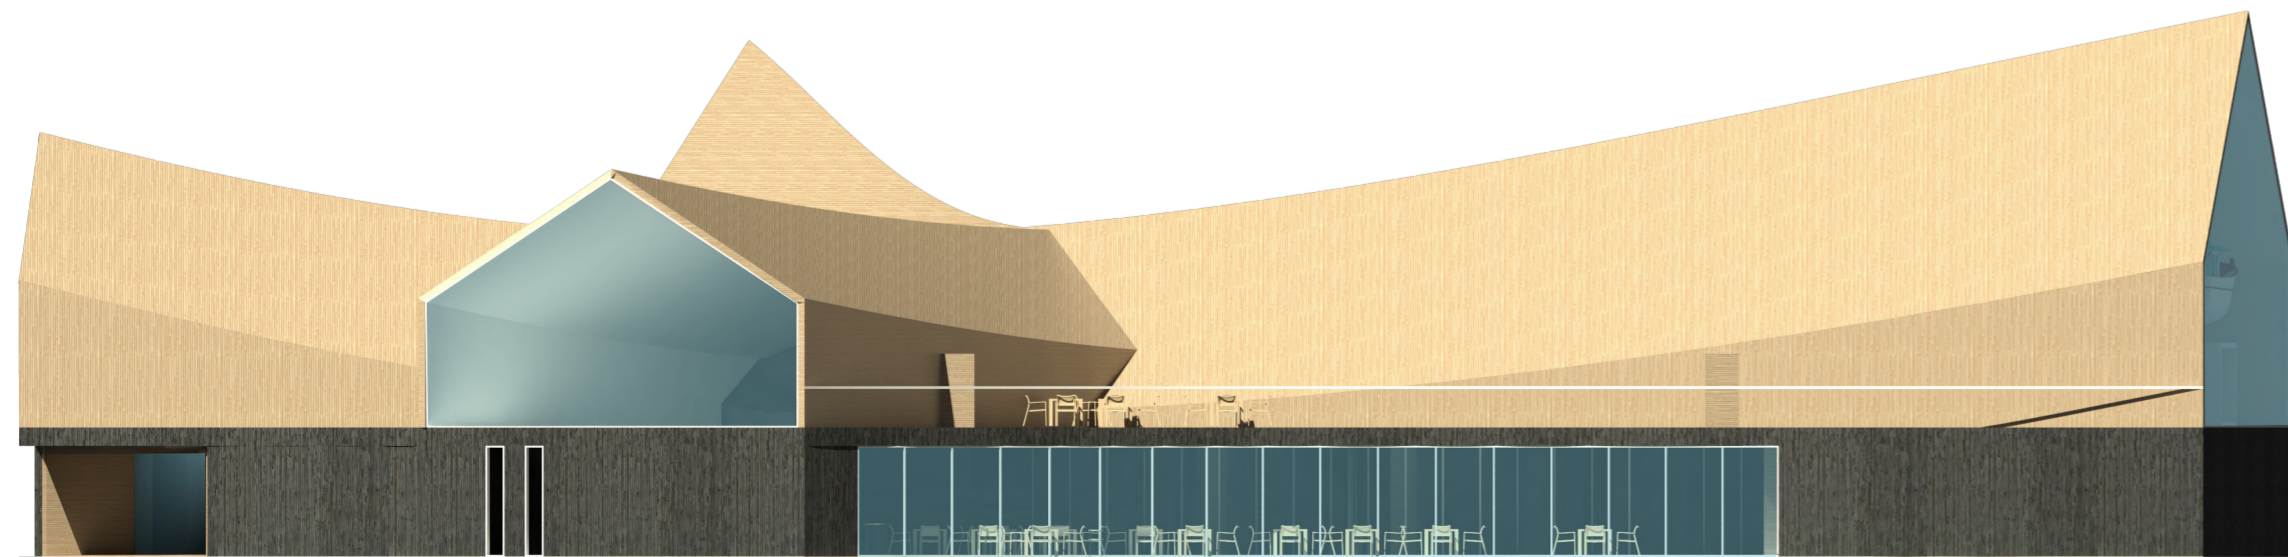

Utsigt_innsikt_opsikt

Maritimt vitensenter i Tungenvågen



Vitensenteret peger med sine 5 arme ud mod omgivelserne. En mod Tungenes fyr, en mod Stavanger, en mod ankomst vejen, en fanger kystlinien og en sidste peger mod det åbne hav.


Vitensenteret bruger i sit formsprog det traditionelle gavlmotiv og skaber på denne måde en sammenhæng mellem stedets karakter og det nybyggede.

Vitensenteret består af to etager, en stueetage der ligger som et stærkt fundament under 1.Sal, der som et skib sejler gennem landskabet.


I stueetagen ligger møtepladsen med de mere åbne programmer som cafe, butik og auditorium. På 1.Sal ligger vitensenteret med forskellige udstillinger.

Byggeriets energi strategi er at bruge lokale materialer, dels for at skabe en samhørighed med stedet, men samtidig for at undgå et stort energi forbrug ved transport fra fjerne egne. Dette skal skabe et godt udgangspunkt for et energi venligt byggeri.

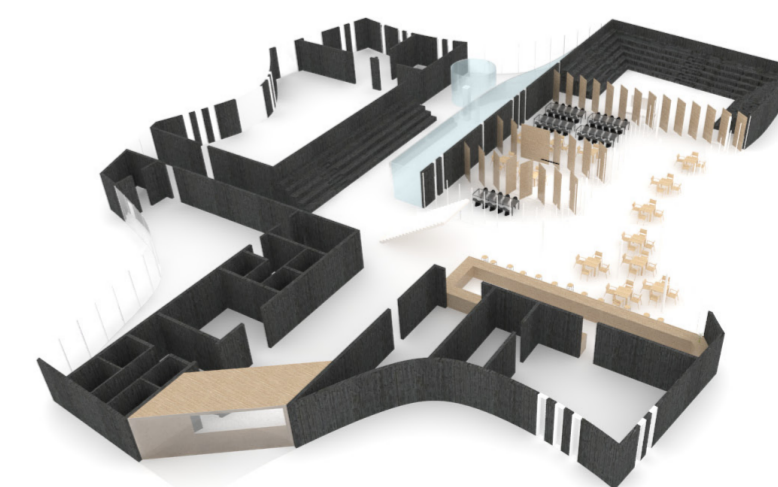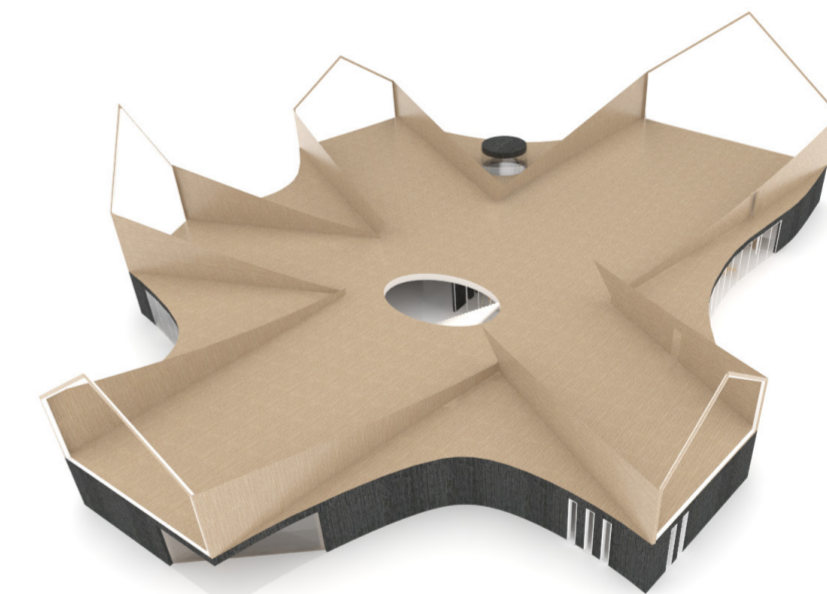

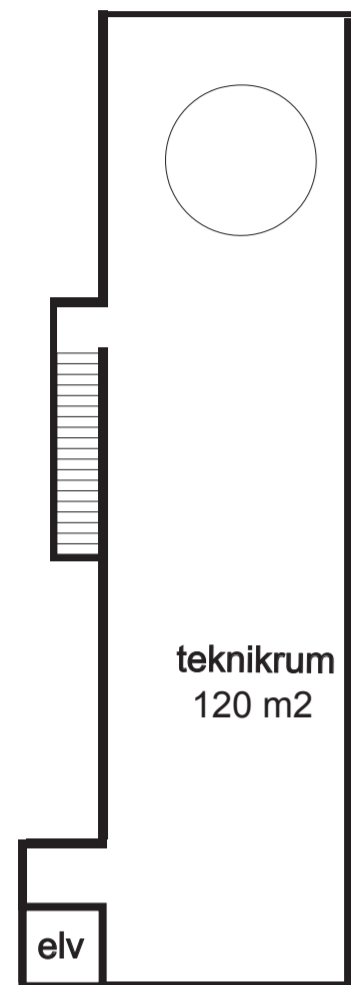


stueplan 1_200

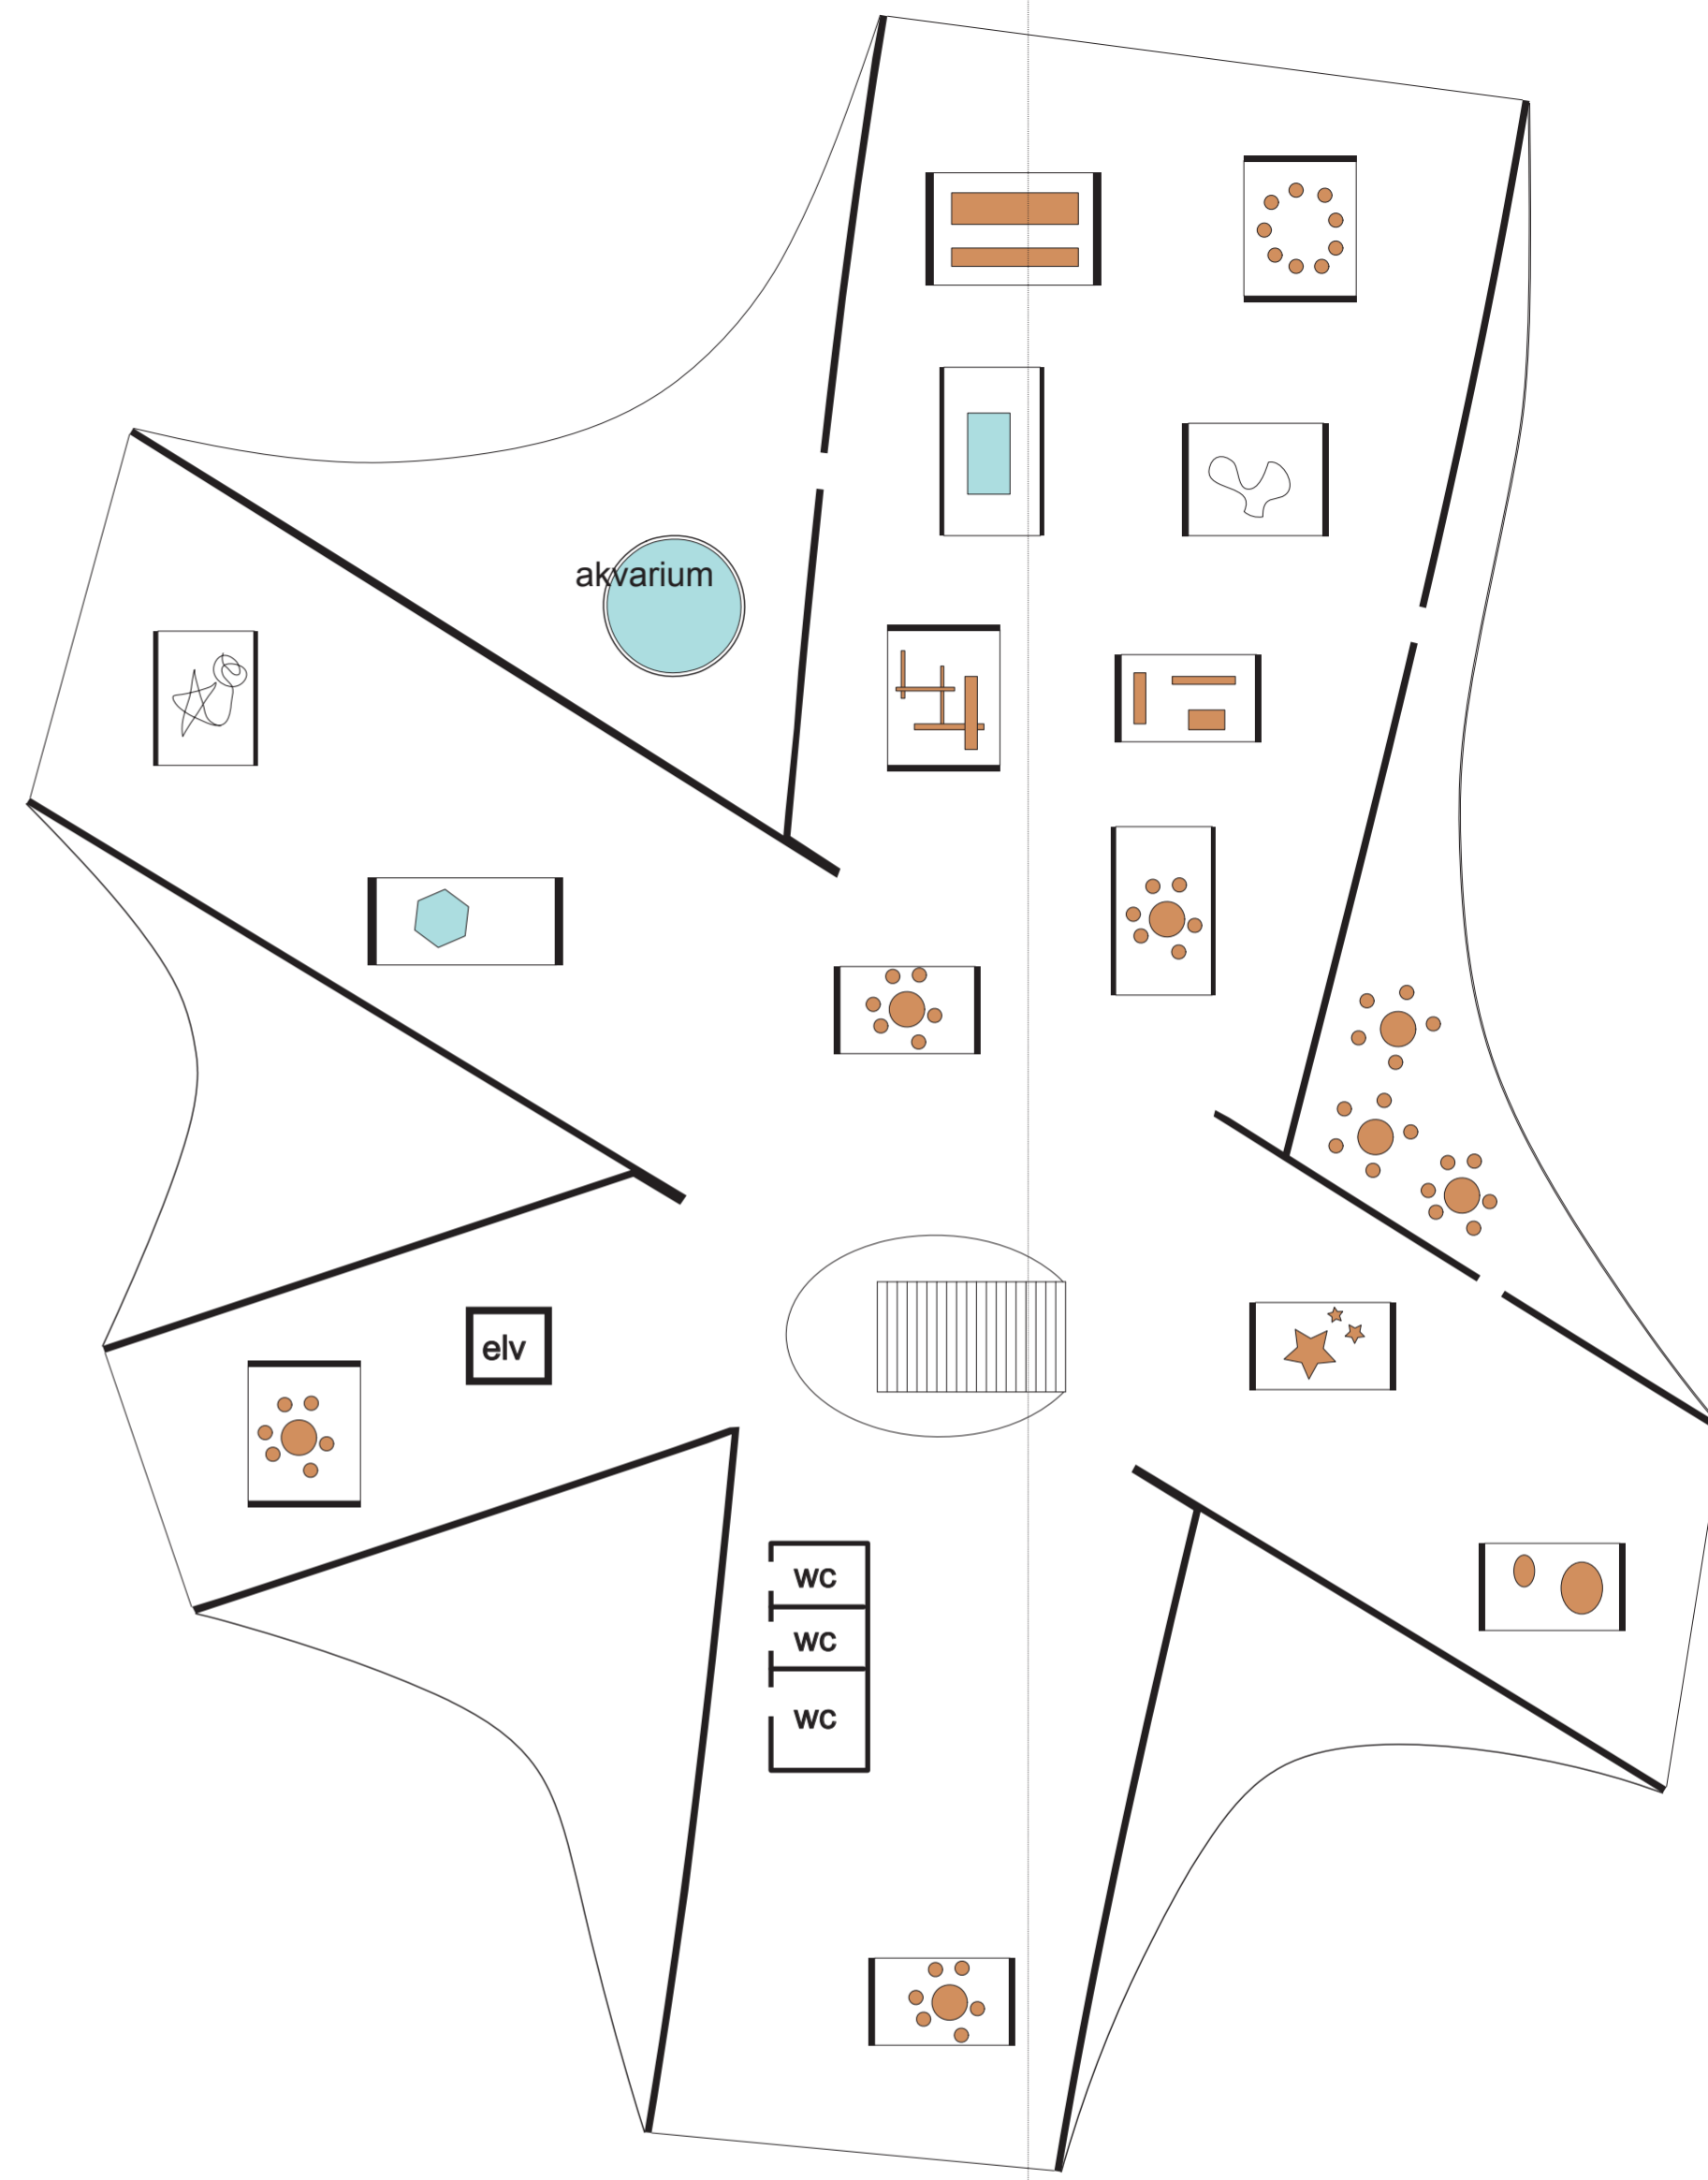


snit a-a

1.Salsplan 1_200

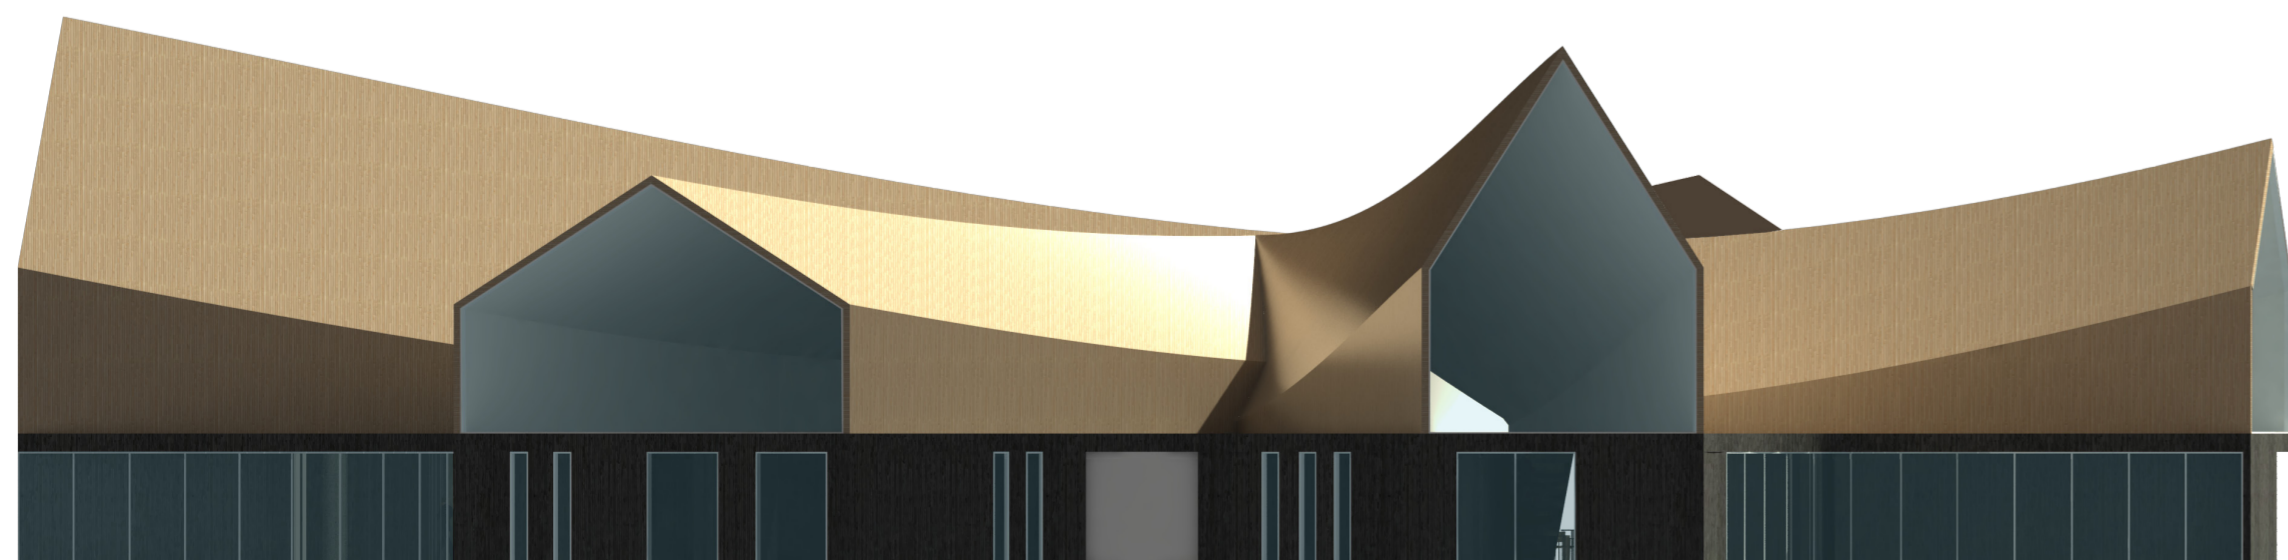


vestfacade 1_200

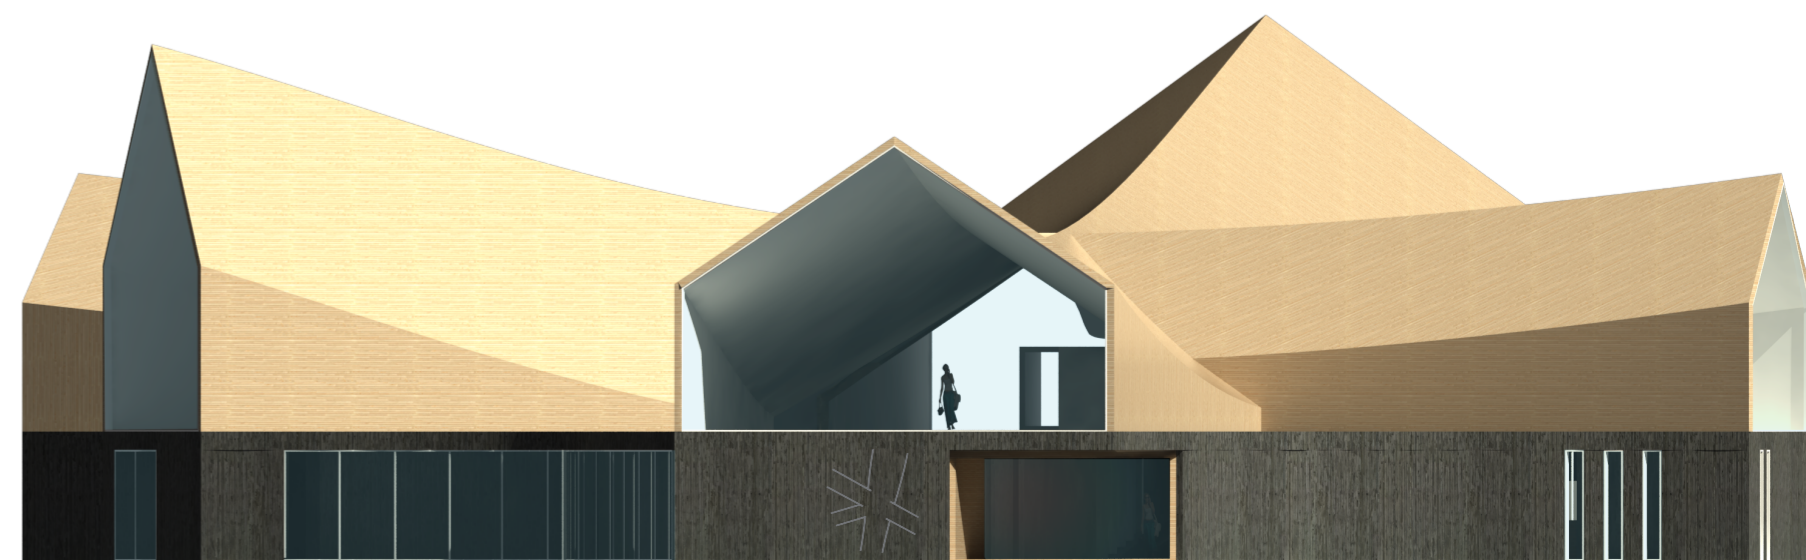

sydfacade 1_200



Møtepladsen

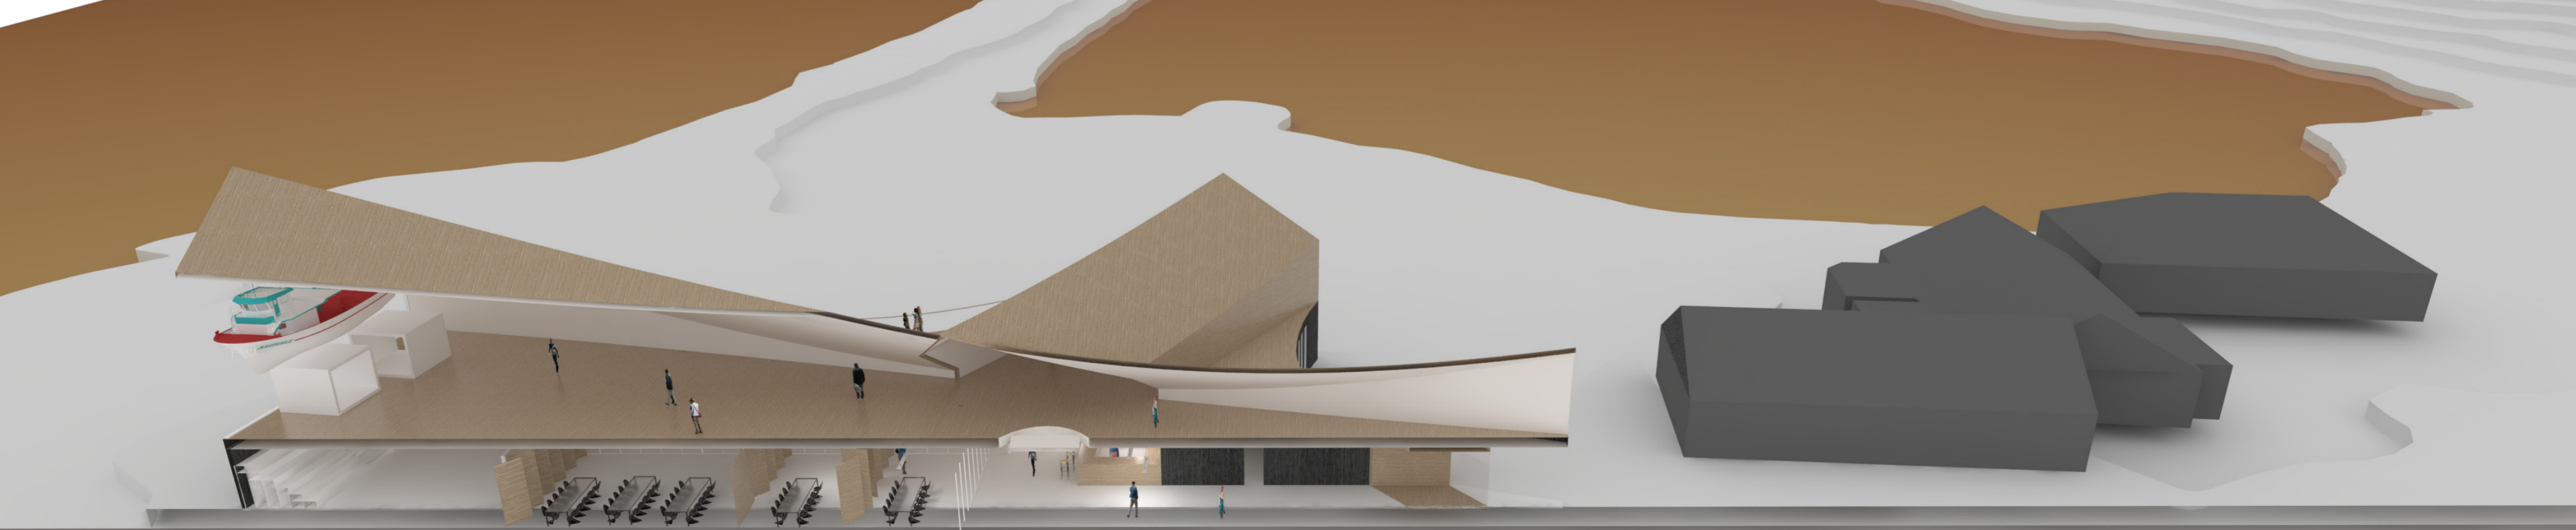

landskabssnit/illustration



vitensenter

areal liste

Vitensenter

- utstillingslokaler 1200 m2
- butik/respsjon 50 m2
- kontor/personal 170 m2
- værksted 50 m2
- gjenstandsmottak/lager 200 m2
- teknikrum 120 m2
- vaskerum 30 m2
- undervisningsmateriell 30 m2

Møteplads

- Publikummottak inkl. garderobe og toalett 110 m2
- Kafe og kjøkken 290 m2
- Auditorium 200 m2
- Undervisningsrom 100 m2
- Grupperom 50 m2
- Møterom 50 m2

Samlet areal brutto 3000 m2

