


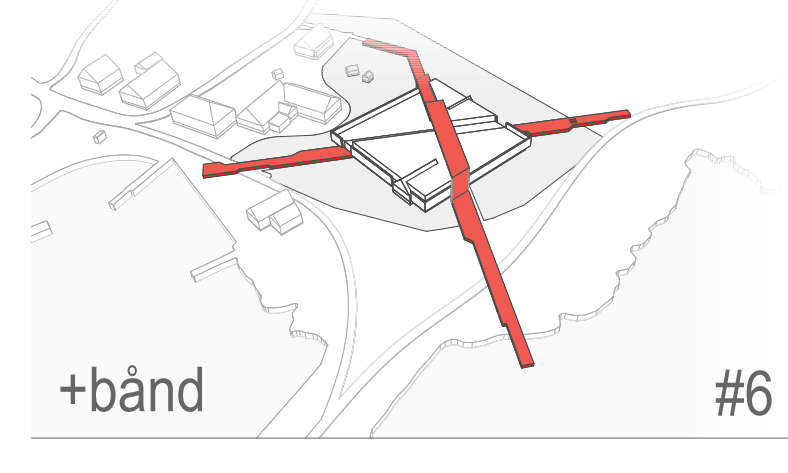
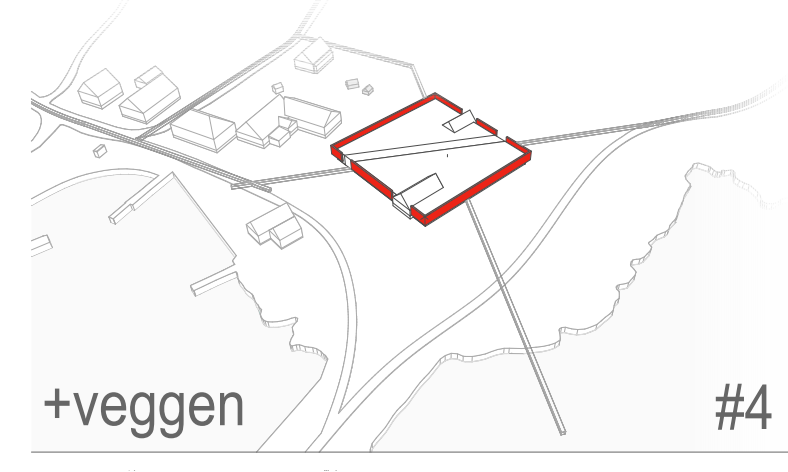


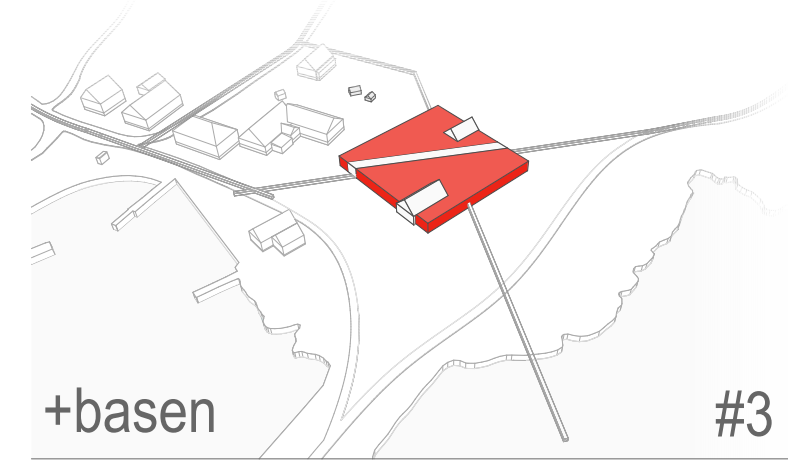


eksteriørperspektiv | inngang

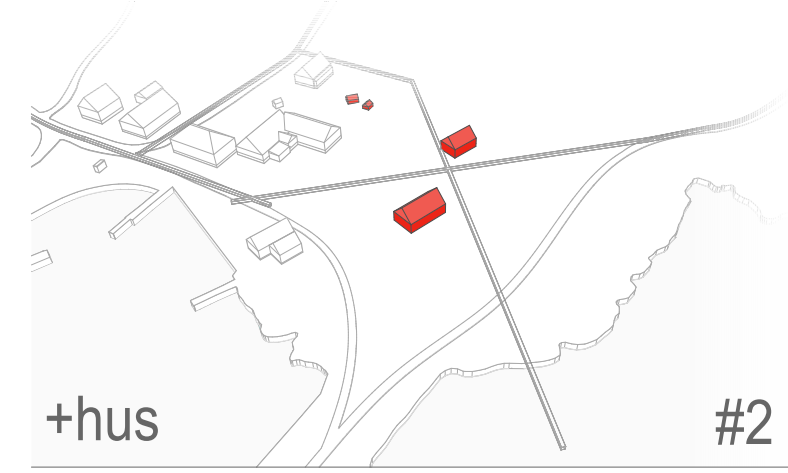


interiørperspektiv | kafé

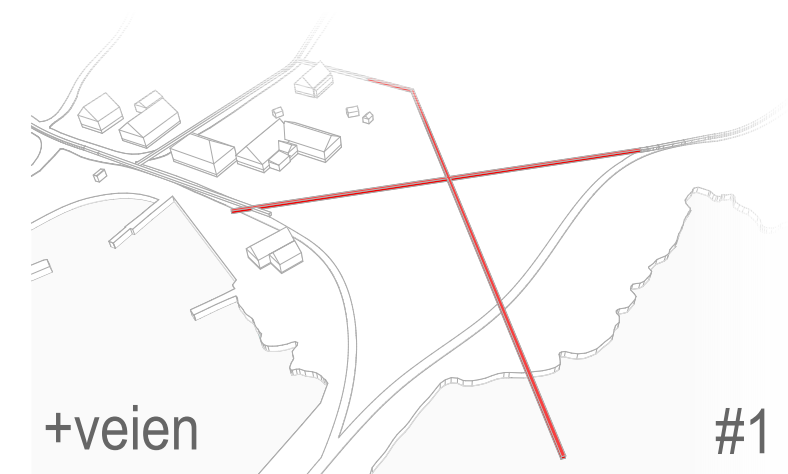

eksteriørperspektiv | natten

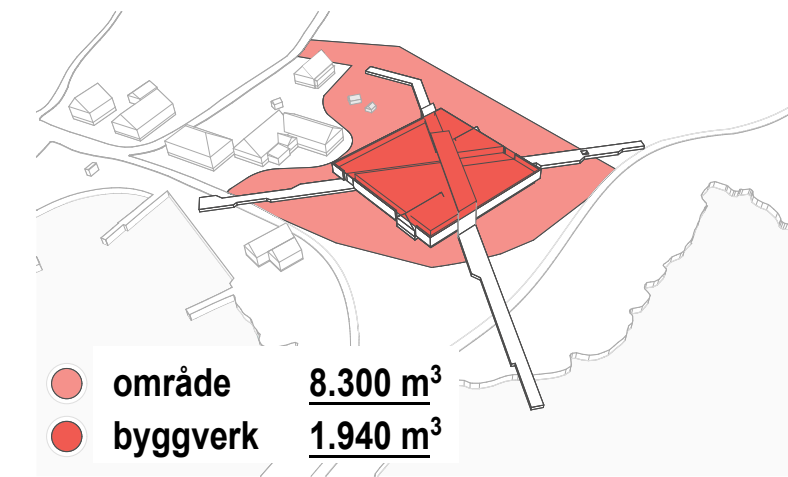

oversikt areal

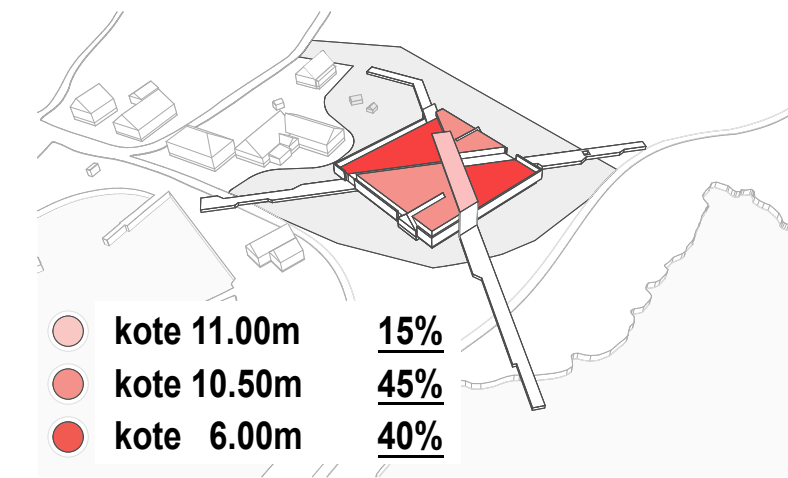

oversikt byggehøyde

vitensenter	tak høyde i m	areal i m ²	volum i m ³
utstillingslokaler	3.60 5.10	1.170	4.320
verksted	3.60	48	172
lagerrom vaskerom	3.60	220	792
totalt		1.438	5.284



møteplass	tak høyde i m	areal i m ²	volum i m ³
auditorium lobby	3.60	38	136
auditorium	4.10 5.10	290	1.224
grupperom	3.60	52	187
møterom	3.60	52	187
undervisningsmateriell	3.60	24	86
totalt		456	1.820

publikum	tak høyde i m	areal i m ²	volum i m ³
inngang	3.60	18	65
informasjon garderobe	3.60	16	58
kafé butikk	3.60	196	706
kjøkken kjølerom	3.60	88	317
lagerrom vaskerom	3.60	24	86
foajé bål	3.60 5.10	78	302
toalet	3.60	54	194
totalt		474	1.728

personal	tak høyde i m	areal i m ²	volum i m ³
kontor personal	3.60	98	353
teknisk rom	3.60	102	367
totalt		200	720


2.568 areal i m² **9.552** volum i m³

areal og volumoversikt

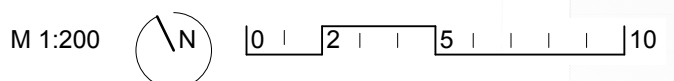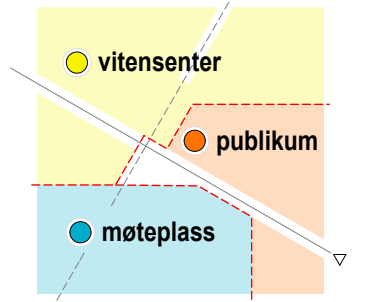


etasjeplaner | første etasje

- passiv solvarme 480 m²
- aktiv solvarme 120 m²

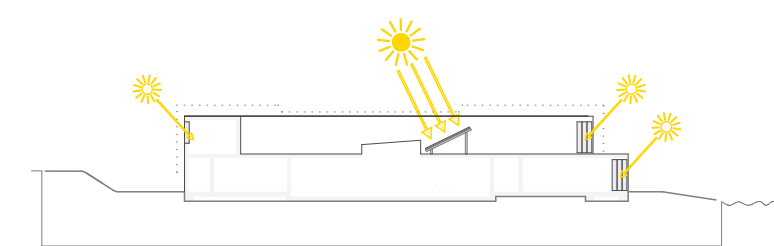


varmeanlegg solenergi

- varmeveksler rør
- varmeveksler sjøvann



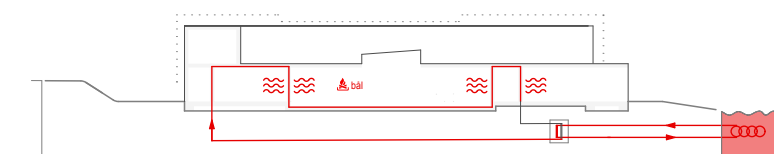


varmeanlegg varmeveksler

- regnvann
- takflaten

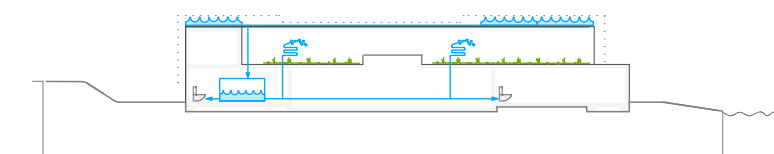


opsamling av regnvann

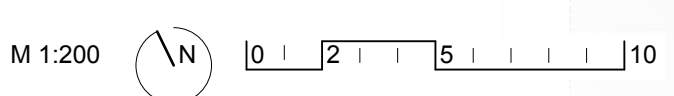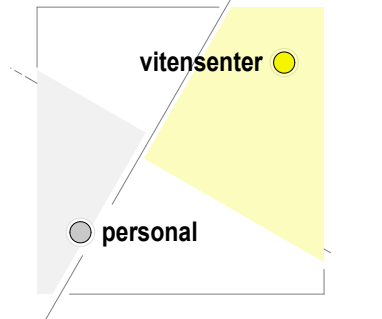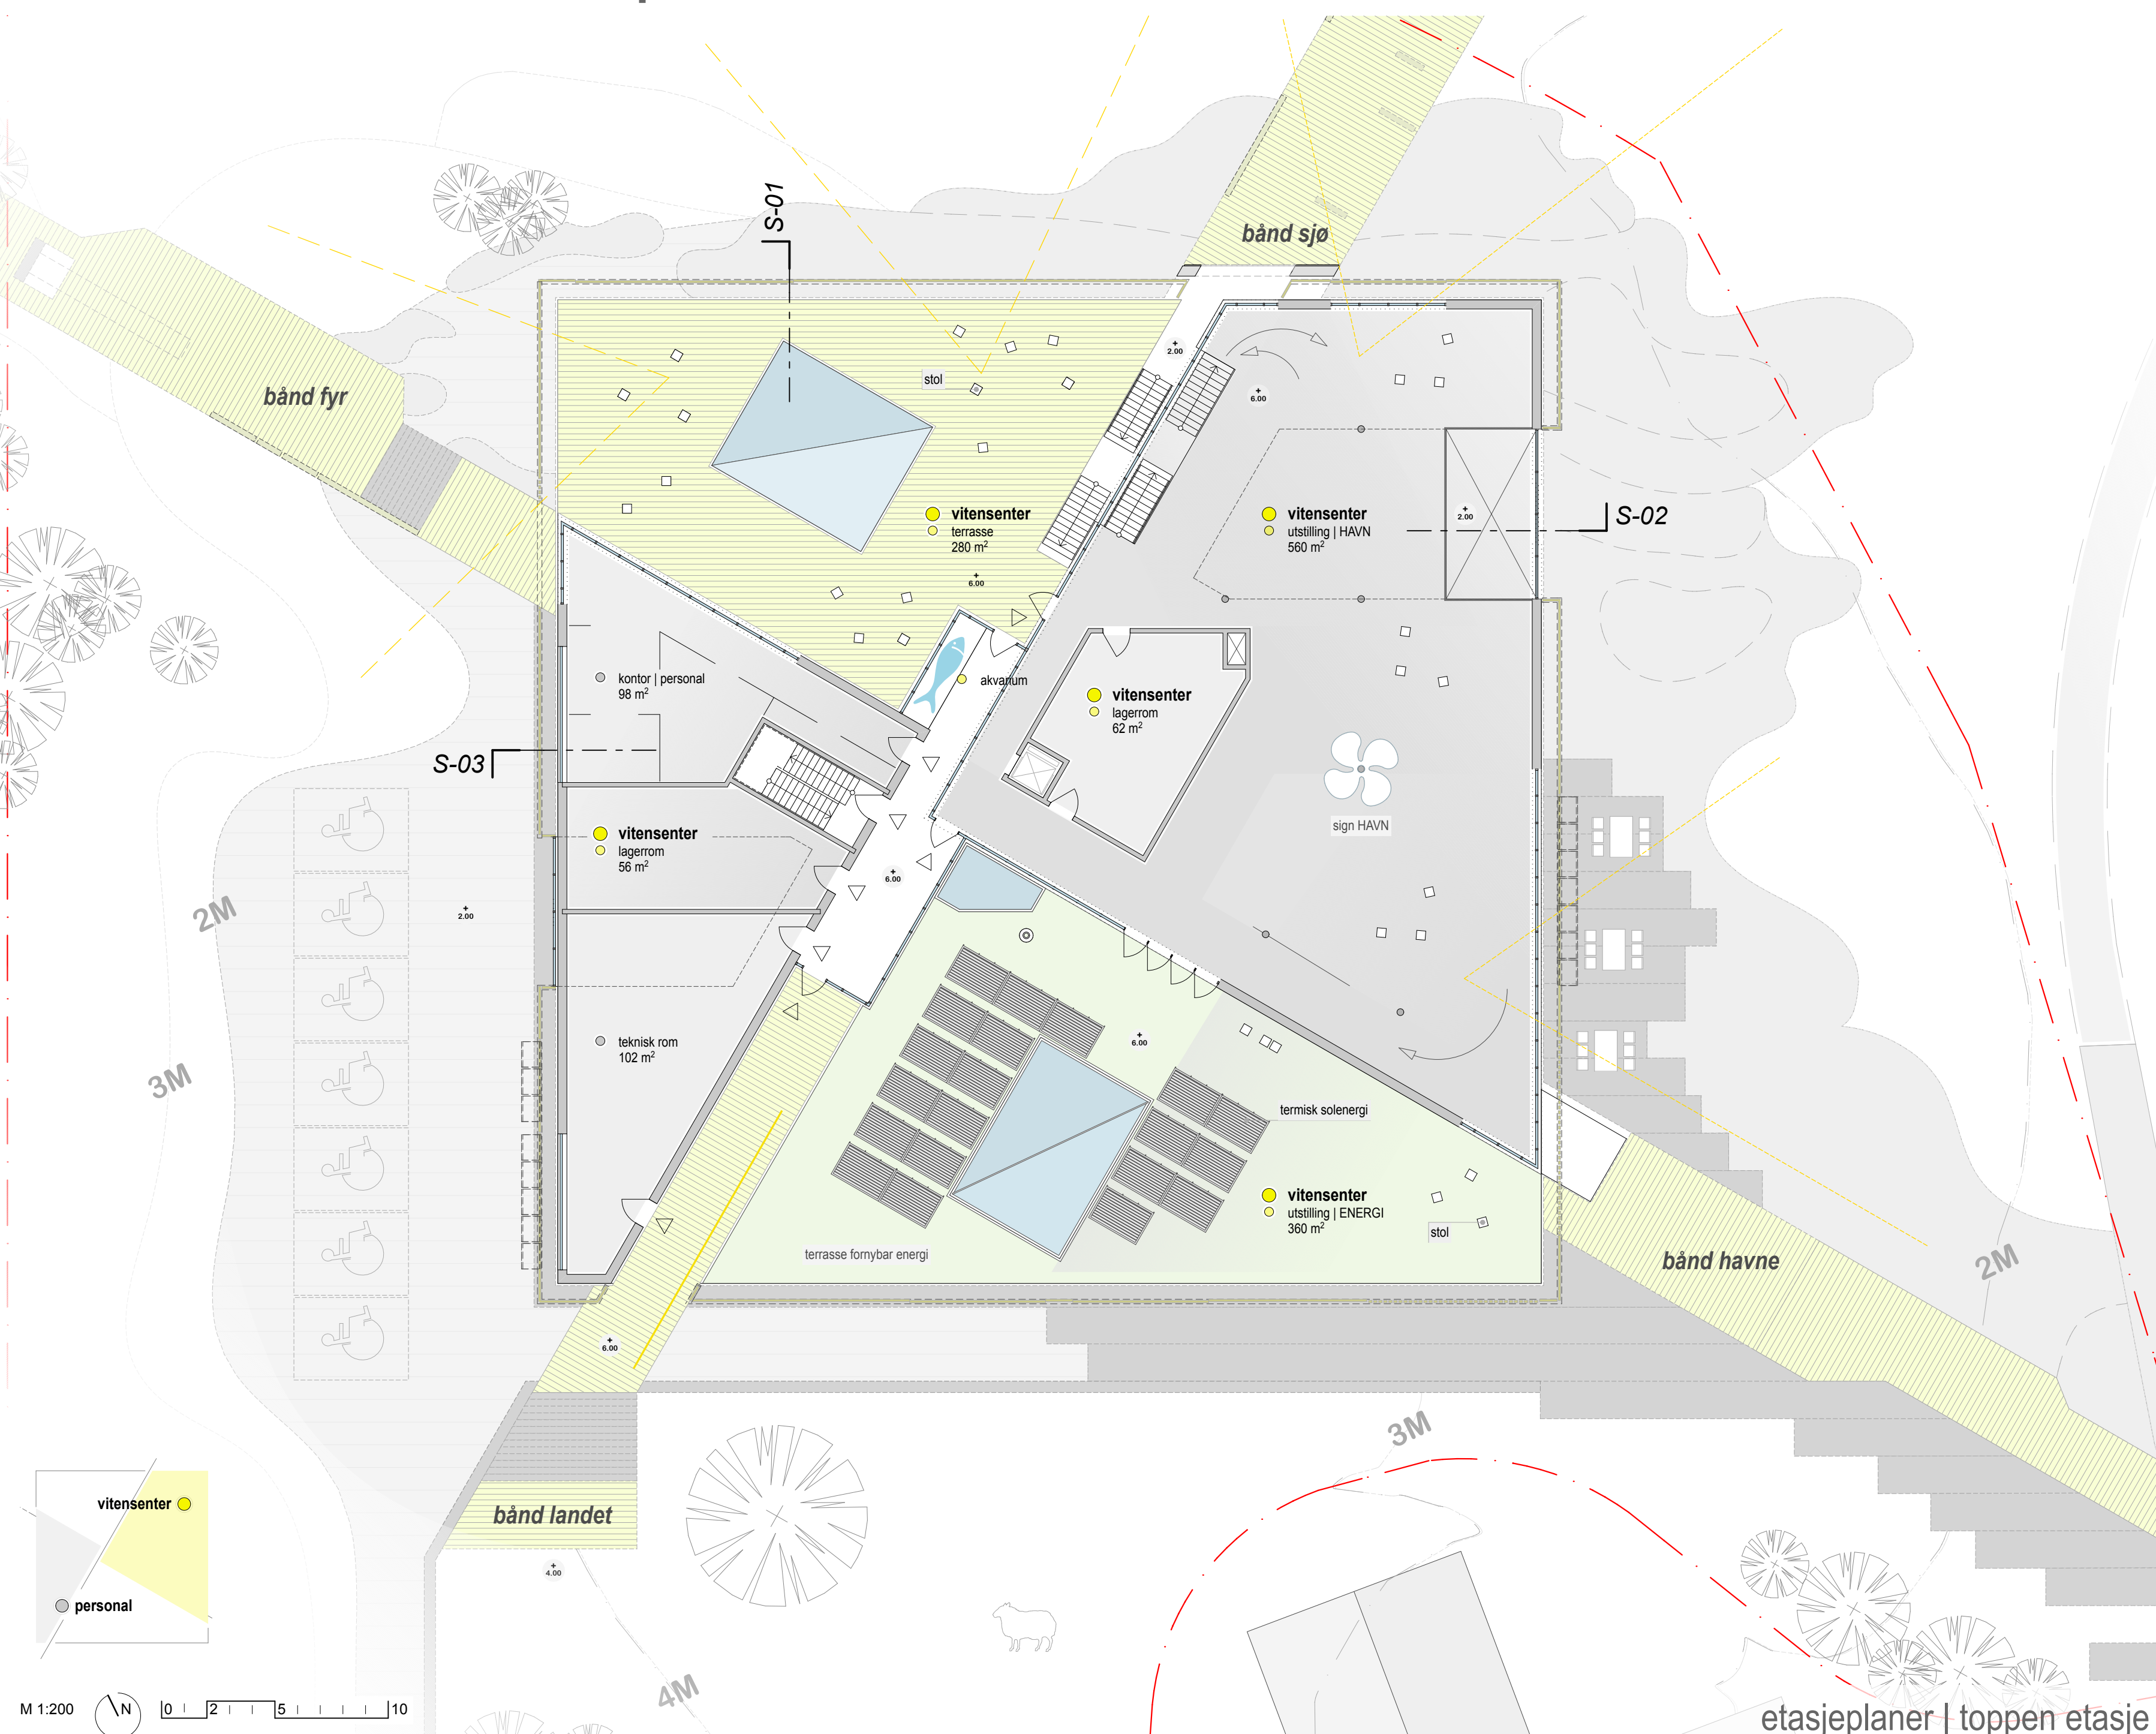





utsikten fasad | nord

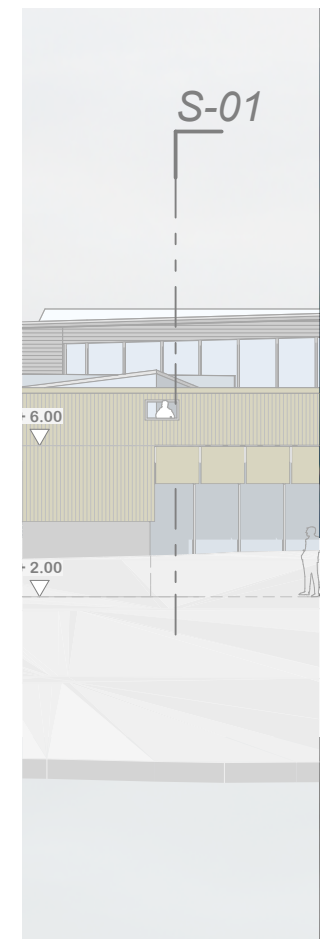

S-01

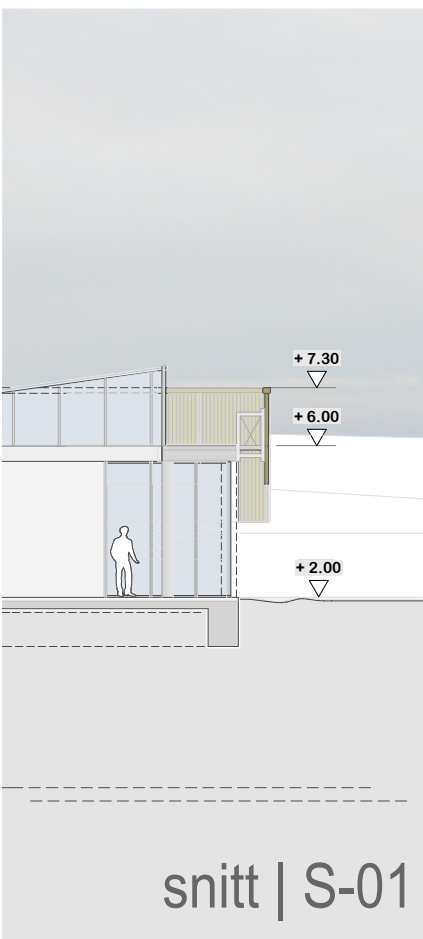


snitt | S-01

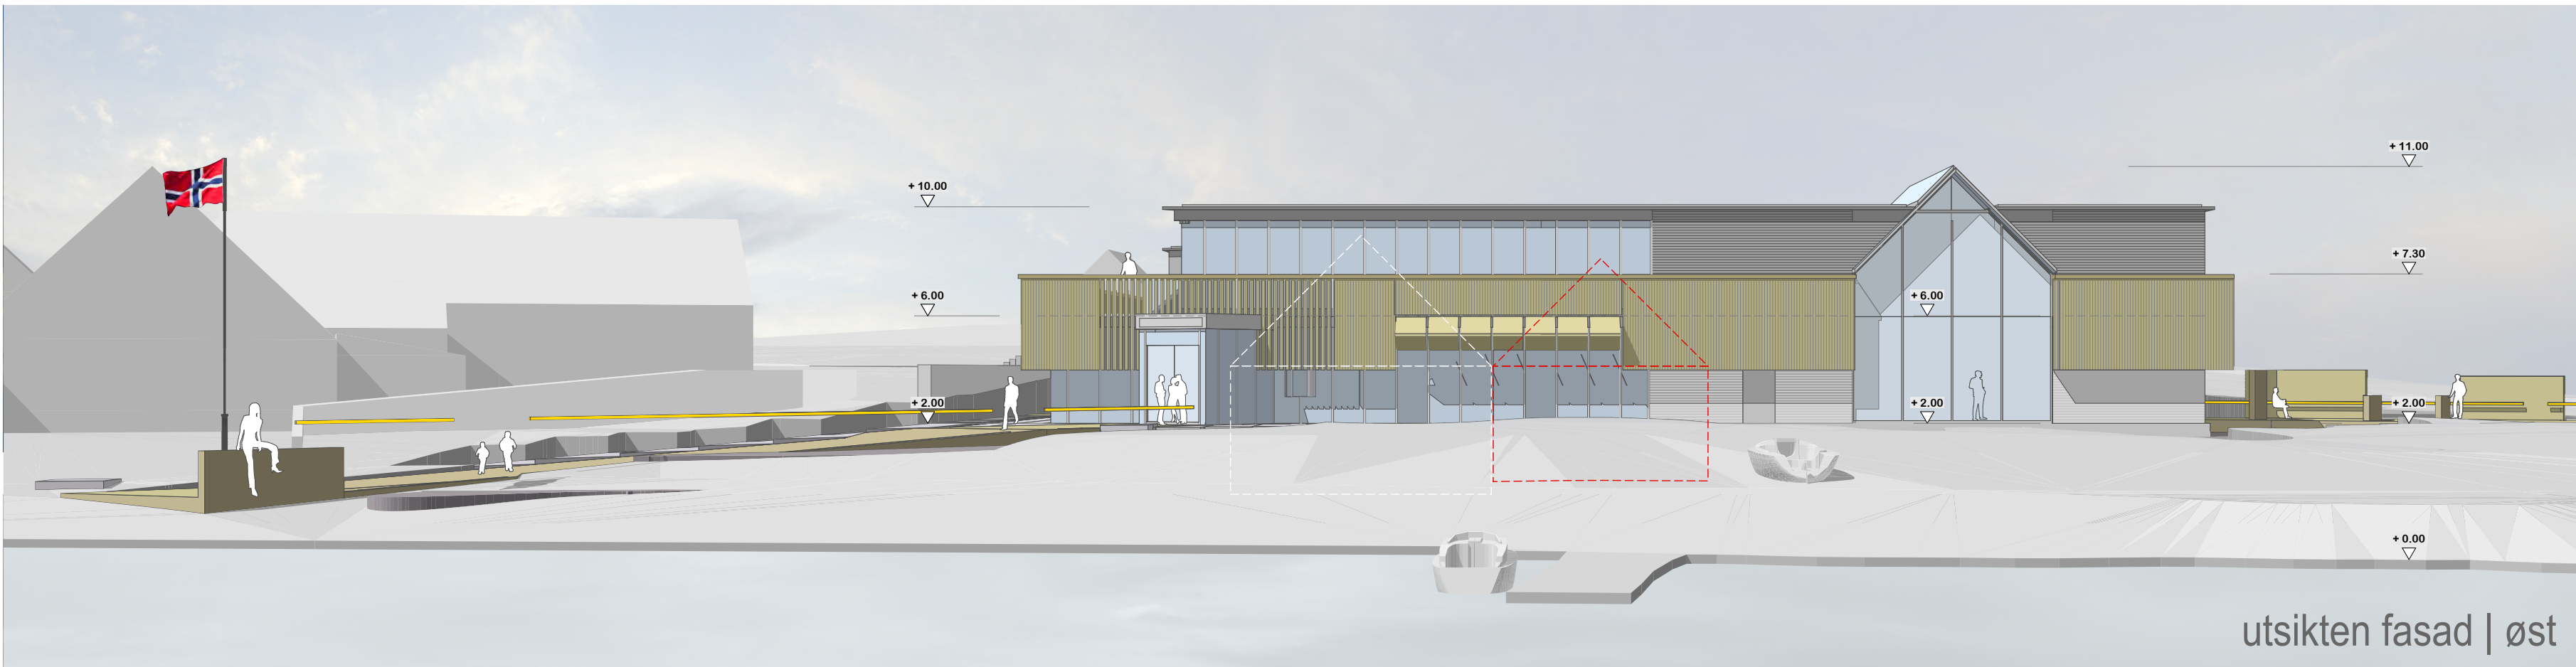

utsikten fasad | øst



S-02

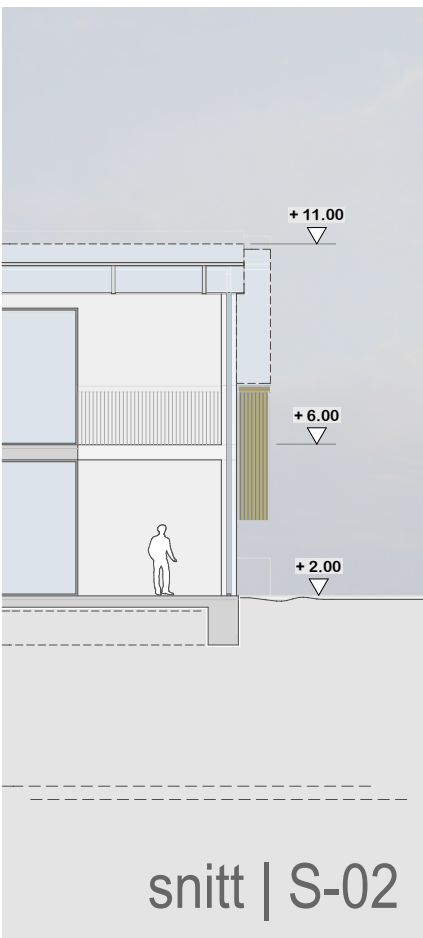


snitt | S-02




M 1:200 0 2 5 10

utsikten fasad | vest

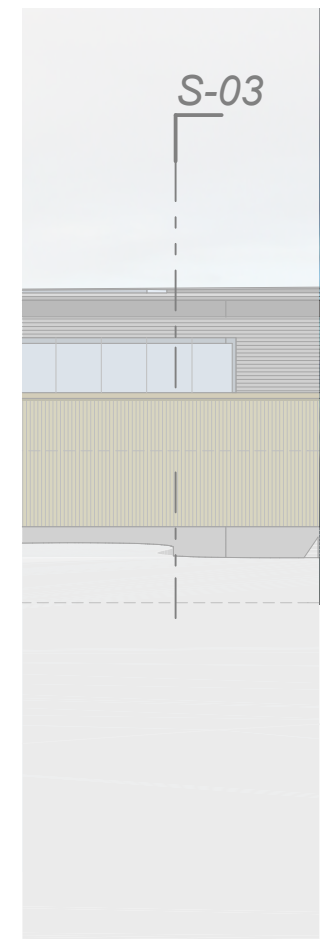

S-03

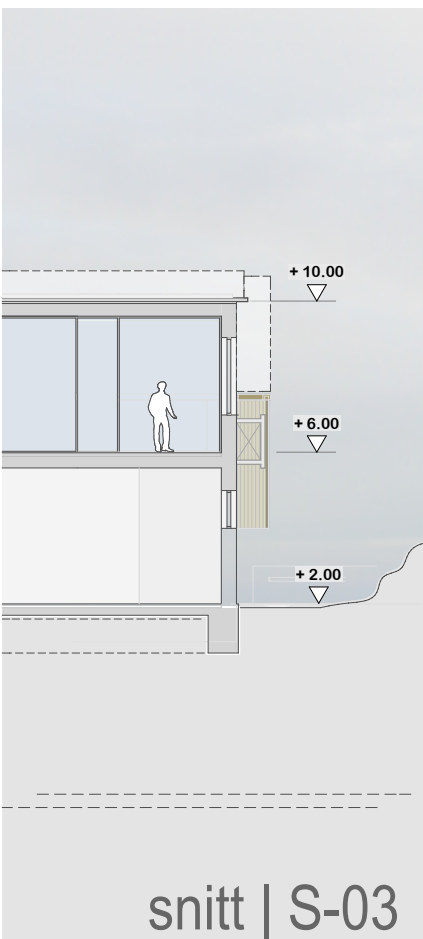

snitt | S-03